

CHABAHAH
ENTRANCE GATE COMPLEX

دفترچه فاز اول طراحی

دروازه ورودی و مجتمع خدمات رفاهی منطقه آزاد چابهار

● جلد اول- مدارک معماری دروازه و مجتمع خدمات رفاهی

فهرست

8968.30 m²

بخش اول- دروازه ورودی

- 01 پلان معماری- پارت اول
- 02 پلان معماری- پارت دوم
- 03 نمای شمالی و جنوبی
- 04 نمای شرقی و غربی
- 05 مقاطع طولی و عرضی

30306.90 m²

بخش دوم- مجتمع خدمات رفاهی P2-P3-P5

- 06 پلان مجتمع خدمات رفاهی- همکف Part-01
- 07 پلان مجتمع خدمات رفاهی- طبقه اول Part-01
- 08 بزرگنمایی واحد های اقامتی
- 09 پلان مجتمع خدمات رفاهی Part-02 اداری- فروشگاه و خدمات عمومی
- 10 پلان مجتمع خدمات رفاهی Part-03 پارکینگ سبک- زمین بازی کودکان
- 11 پلان مجتمع خدمات رفاهی Part-04 چاپگاه صوت
- 12 پلان مجتمع خدمات رفاهی Part-05 مجتمع خدمات خودرویی- پارکینگ سنگین
- 13 نمای شرقی و غربی مجتمع خدمات رفاهی
- 14 مقاطع طولی و عرضی

بخش سوم- مجتمع خدمات رفاهی P1-P4

- 15 پلان مجتمع تجاری- طبقه همکف
- 16 پلان مجتمع تجاری طبقه اول
- 17 برش طولی و عرضی
- 18 نماهای مجموعه

19 بخش چهارم- جدول مشخصات و برنامه فیزیکی

جلد دوم- جانمایی دروازه های ورودی




جلد سوم- تصاویر شبیه سازی سه بعدی




جلد اول

بخش اول- دروازه ورودی

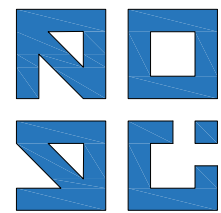

CHABAHAH
ENTRANCE GATE COMPLEX

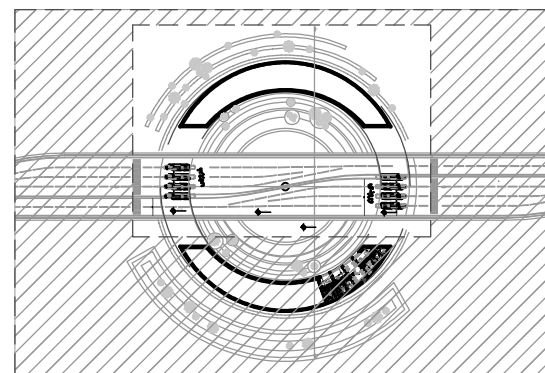

65 m ²	01 لابی- گمرک
33 m ²	02 اداری گمرک
17.90 m ²	03 نمازخانه آقایان
12.40 m ²	04 نمازخانه بانوان
9.50 m ²	05 آپداریخانه
22.10 m ²	06 اداری گمرک
19.00 m ²	07 رختکن
22.00 m ²	08 سرویس بهداشتی
28.00 m ²	09 حمام
28.00 m ²	10 اتاق استراحت ۱
27.00 m ²	11 اتاق استراحت ۲

315.00 m² زیربنای بخش اداری

3468.30 m² محدوده زیر ساخت

5500.00 m² سطح احداث دایره دروازه ورودی

8968.30 m² مجموعه

TITLE: پلان دروازه ورودی- پارت اول

SCALE:


1/250


NO:

01


SIZE:

A2

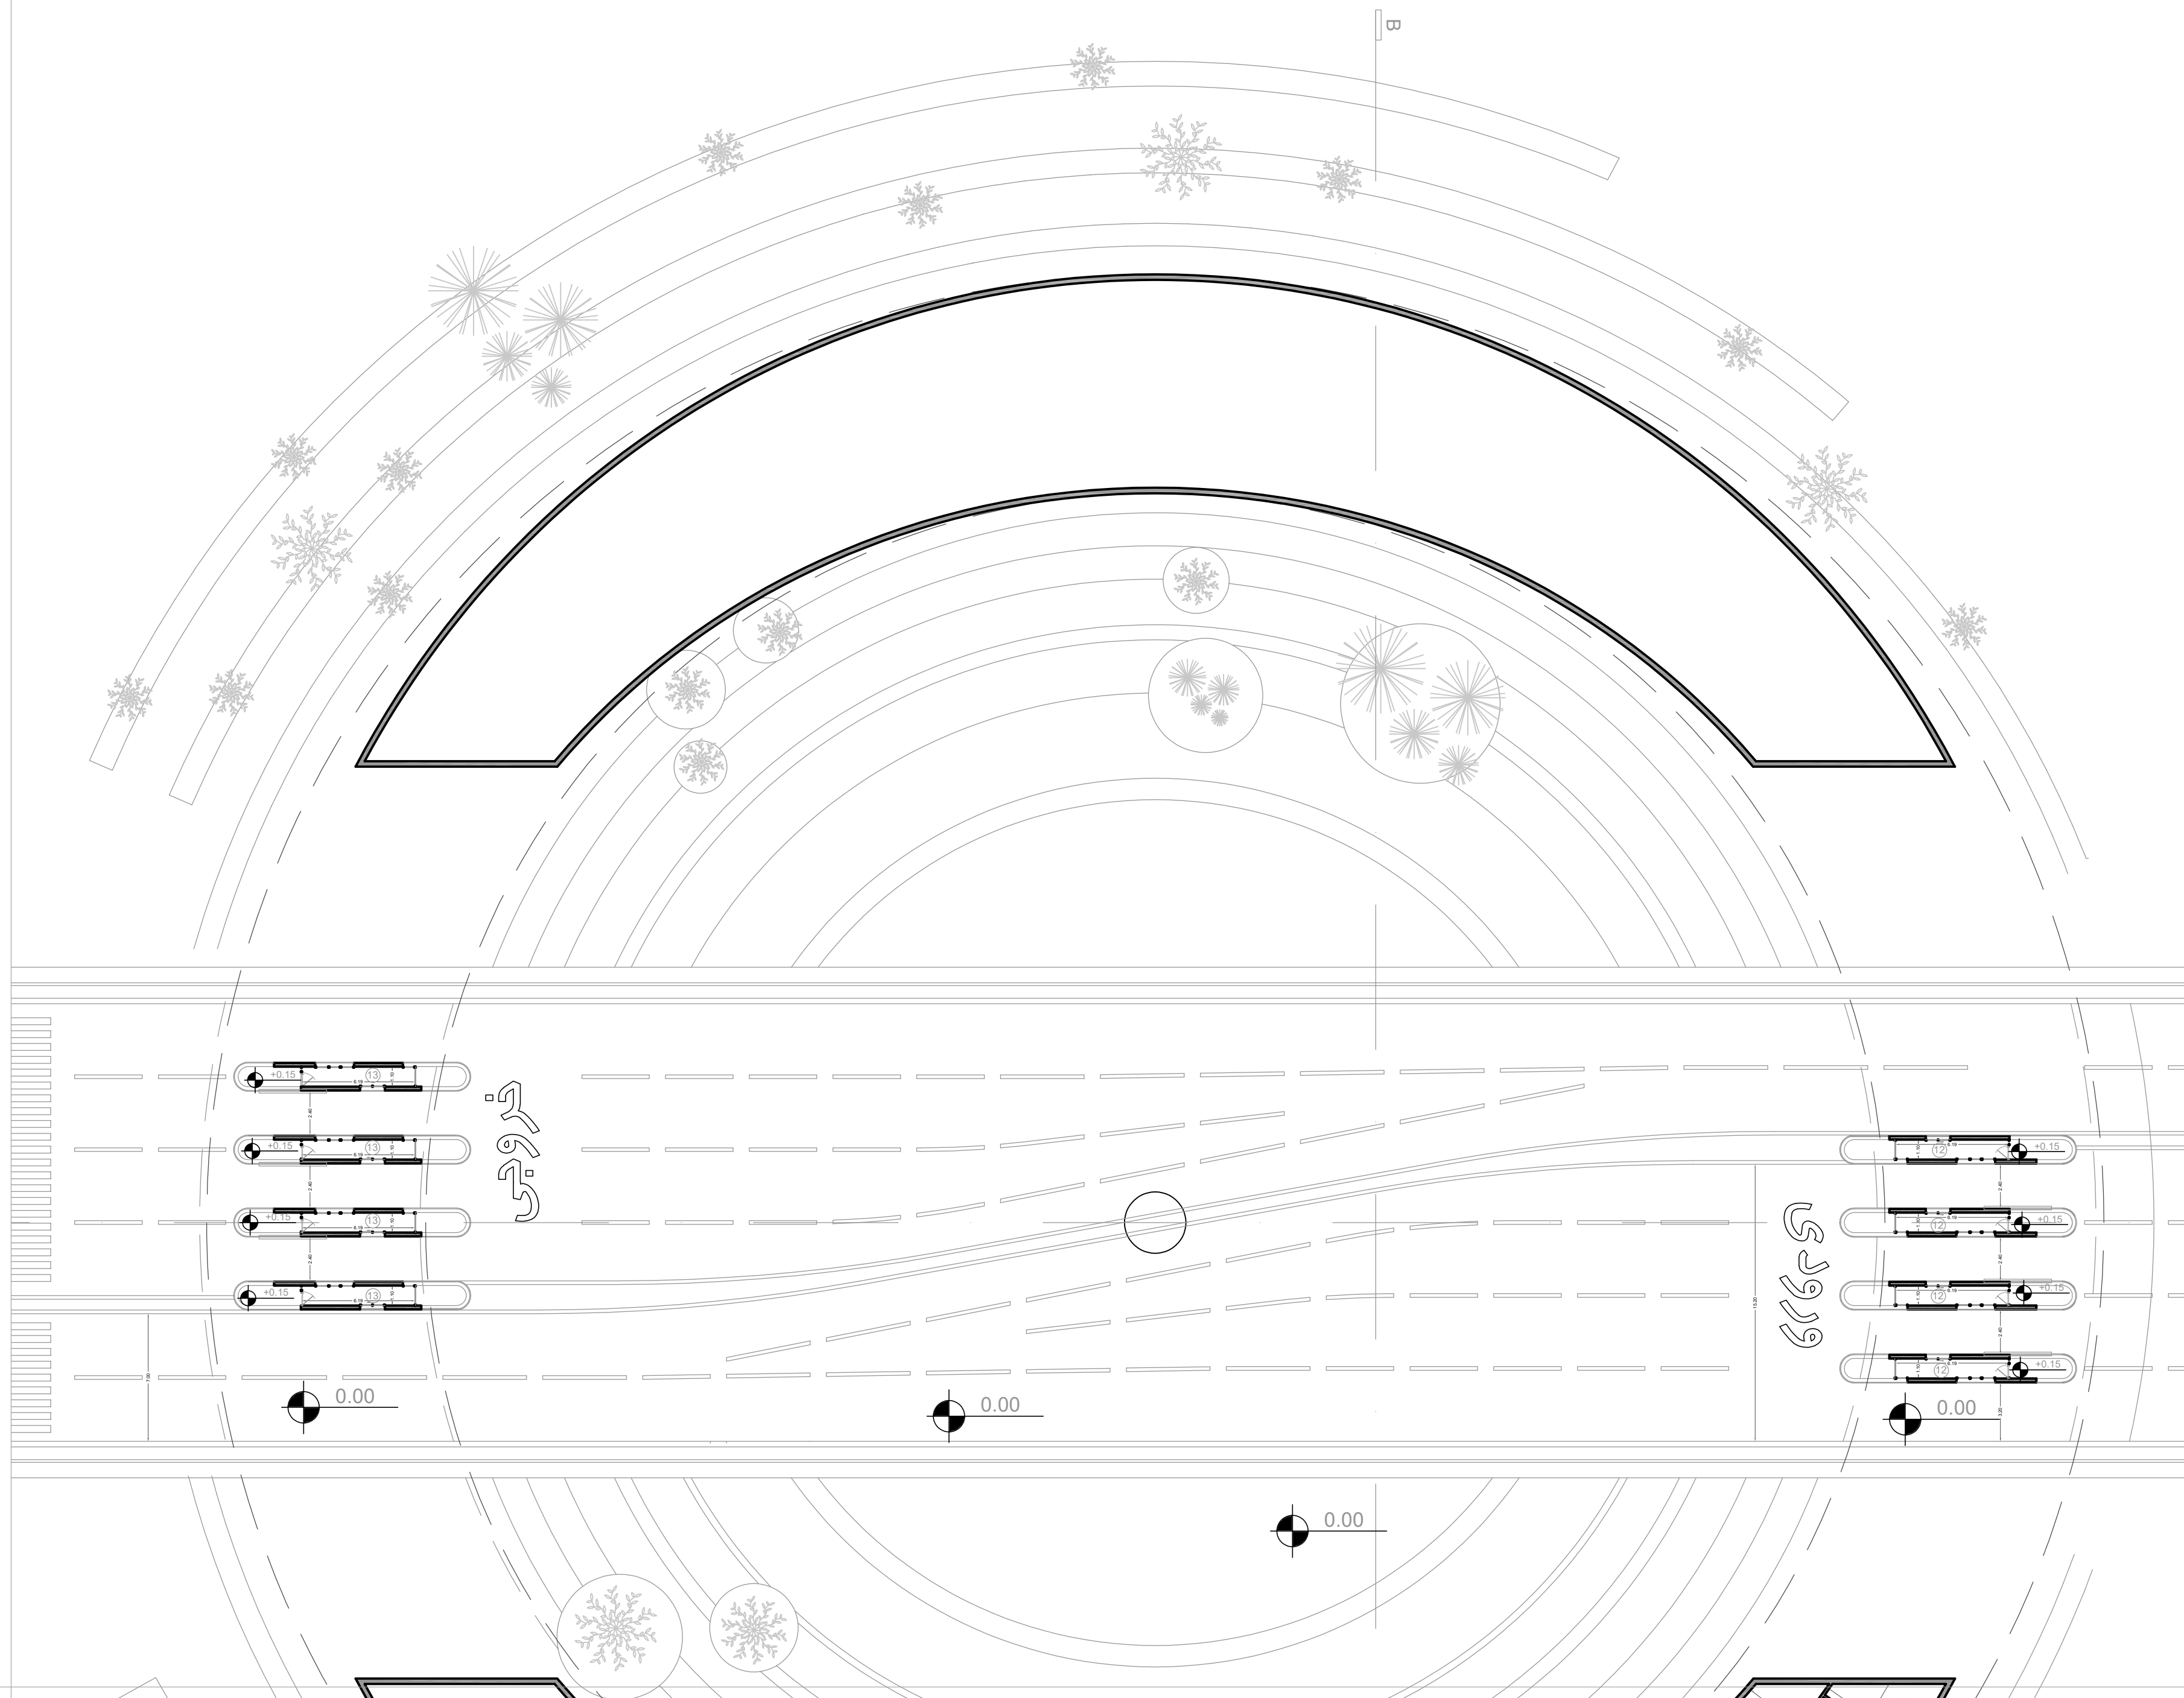

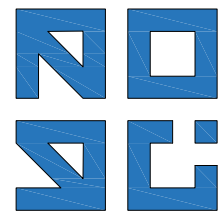

CHABAHAH
ENTRANCE GATE COMPLEX

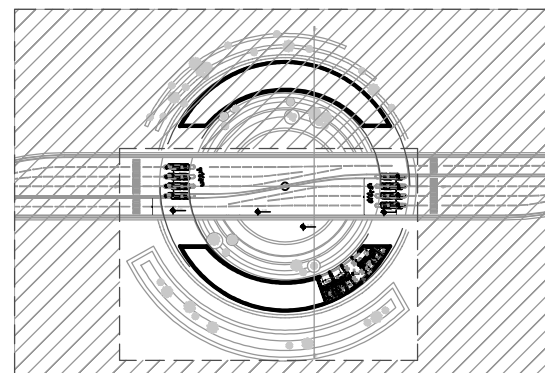

65 m ²	01 لابی- گمرک
33 m ²	02 اداری گمرک
17.90 m ²	03 نمازخانه آقایان
12.40 m ²	04 نمازخانه بانوان
9.50 m ²	05 آبدارخانه
22.10 m ²	06 اداری گمرک
19.00 m ²	07 رختکن
22.00 m ²	08 سرویس بهداشتی
28.00 m ²	09 حمام
28.00 m ²	10 اتاق استراحت ۱
27.00 m ²	11 اتاق استراحت ۲

315.00 m² زیربنای بخش اداری

3468.30 m² معدوده زیر ساخت
سطح اشغال دایره دروازه ورودی

5500.00 m² معوطه سازی

8968.30 m² مجموع

TITLE: پلان دروازه ورودی- پارت دوم

SCALE:


1/250


NO:

02

SIZE:

A2

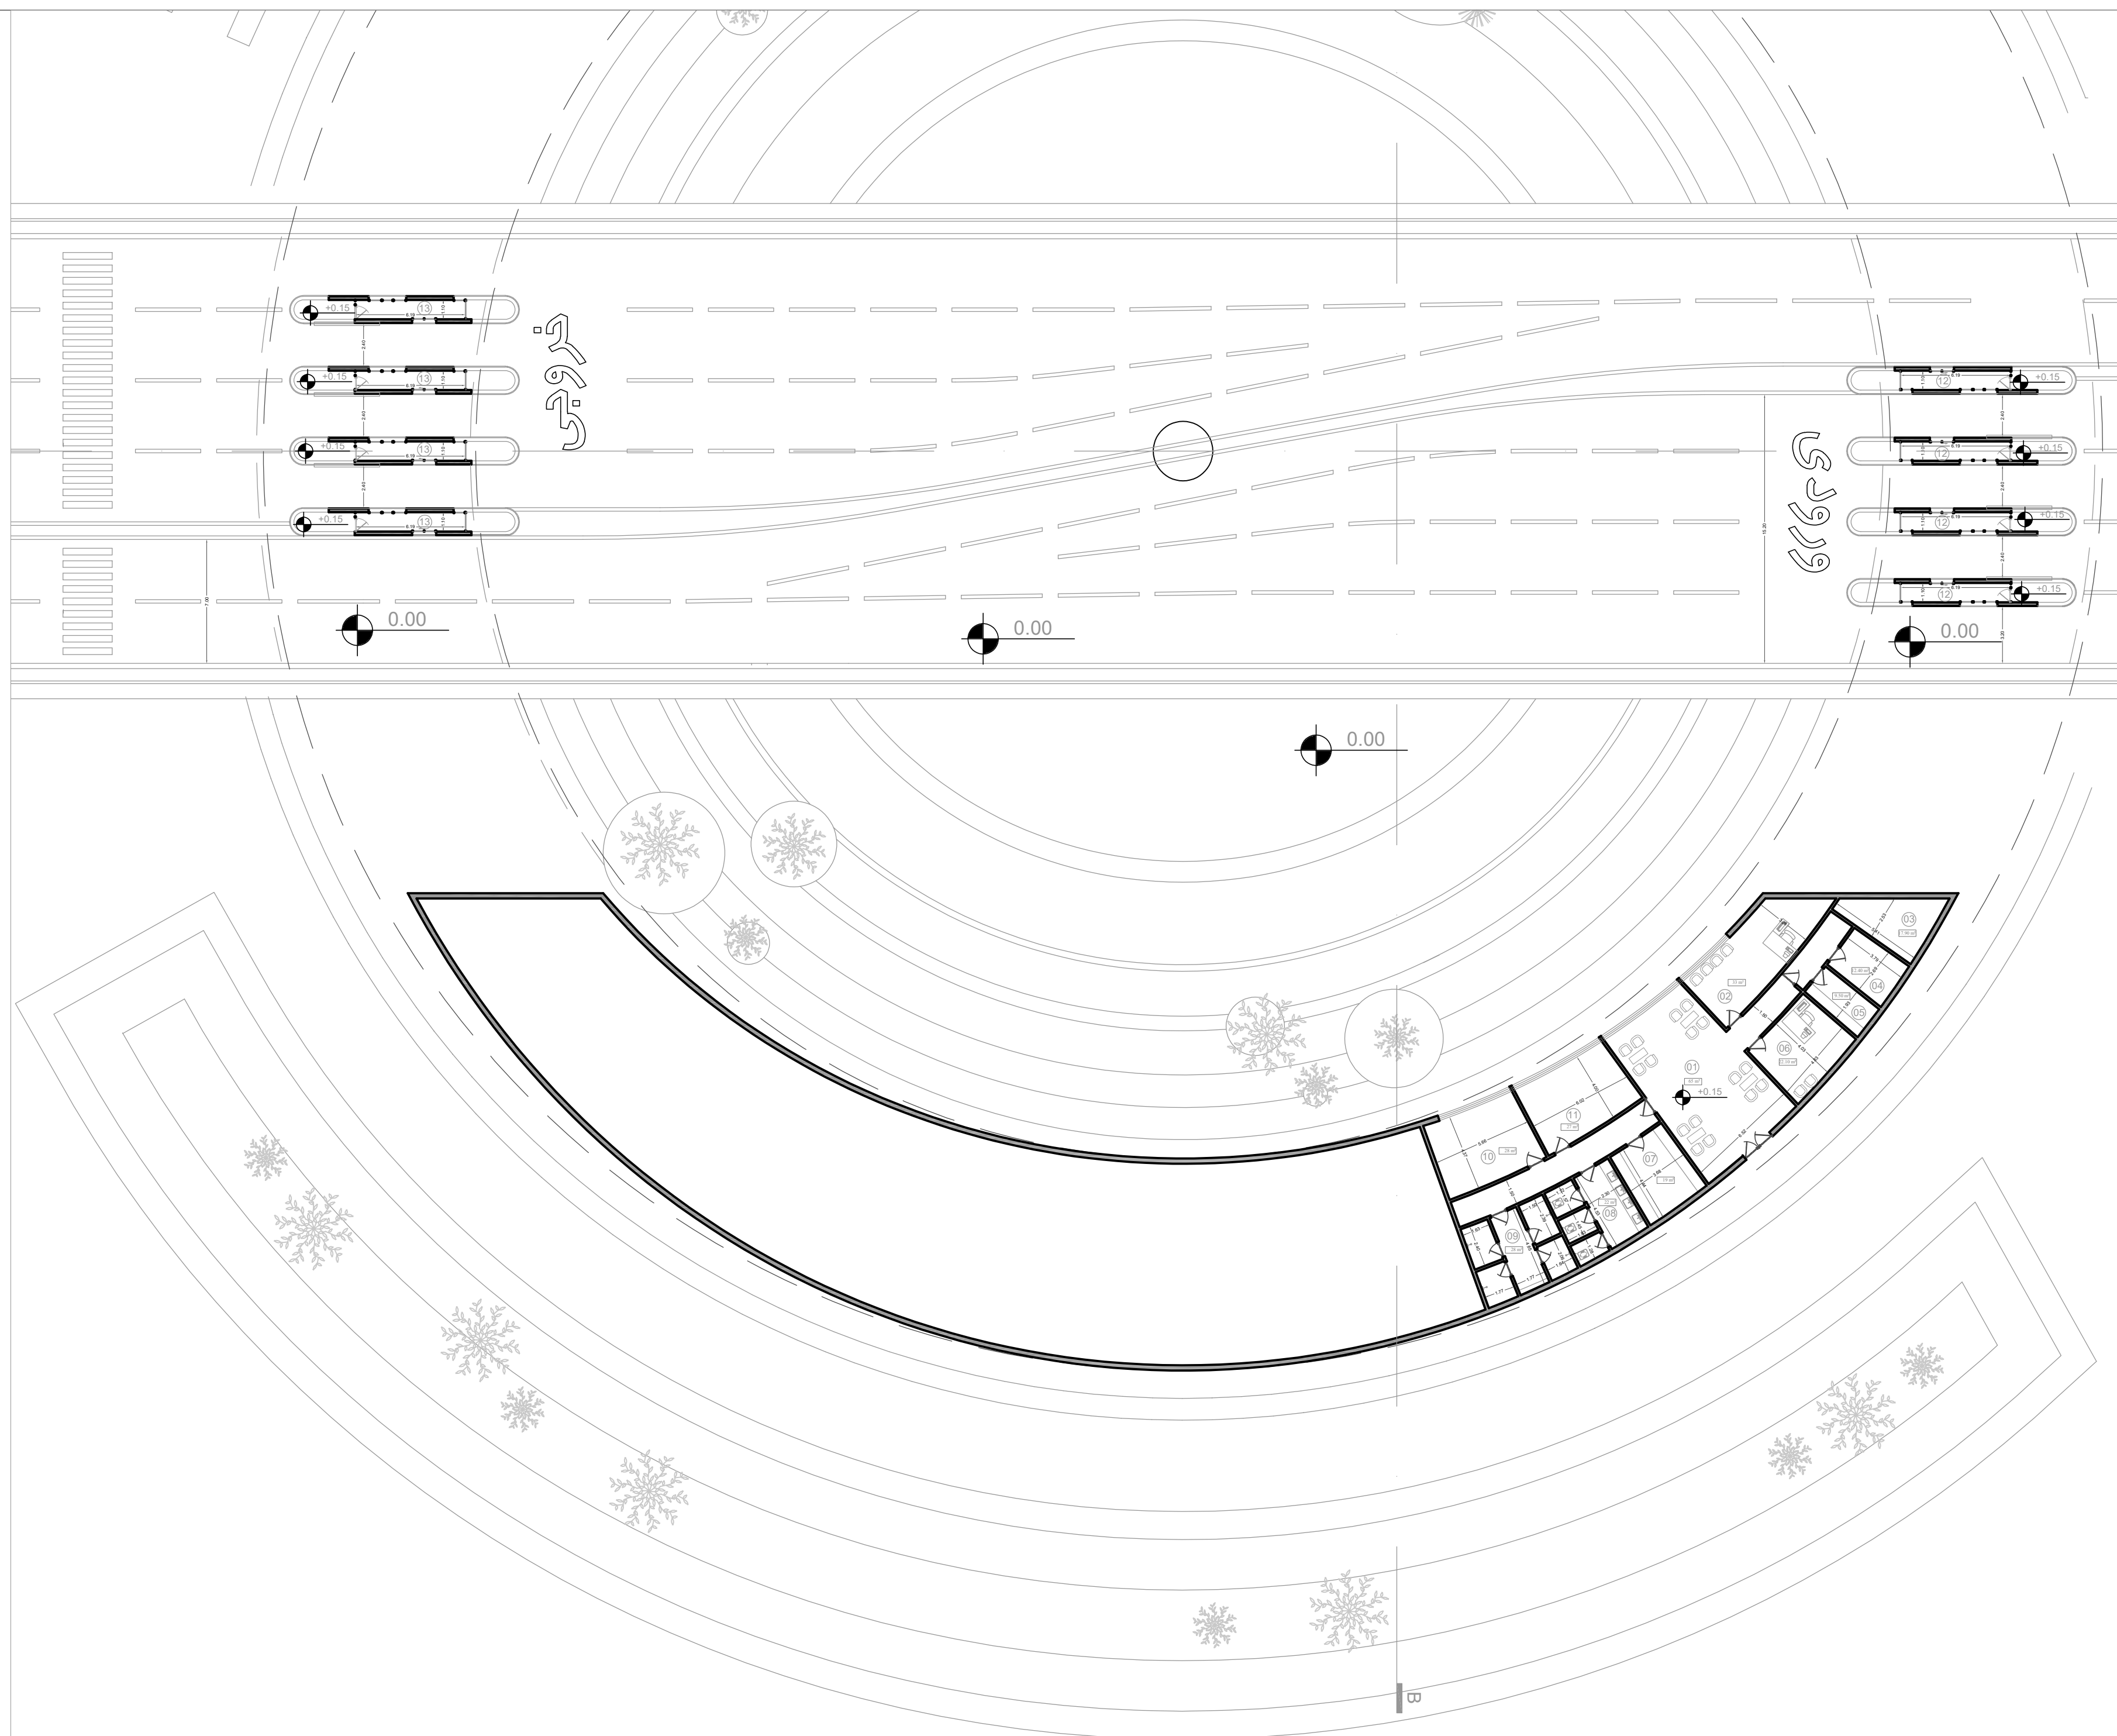

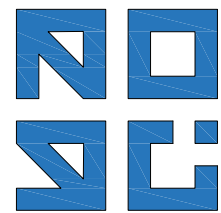

CHABAHAR
ENTRANCE GATE COMPLEX



+18.25

+14.15

+11.26

+8.55

+3.20

±0.00

نمای شمالی

+18.25

+14.15

+11.26

+8.55

+3.20

±0.00

نمای جنوبی

TITLE: نمای دروازه ورودی

SCALE:


1/250

NO:


03

SIZE:


A2

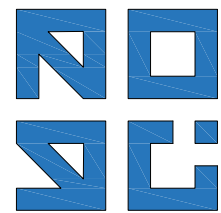

CHABAHAR
ENTRANCE GATE COMPLEX

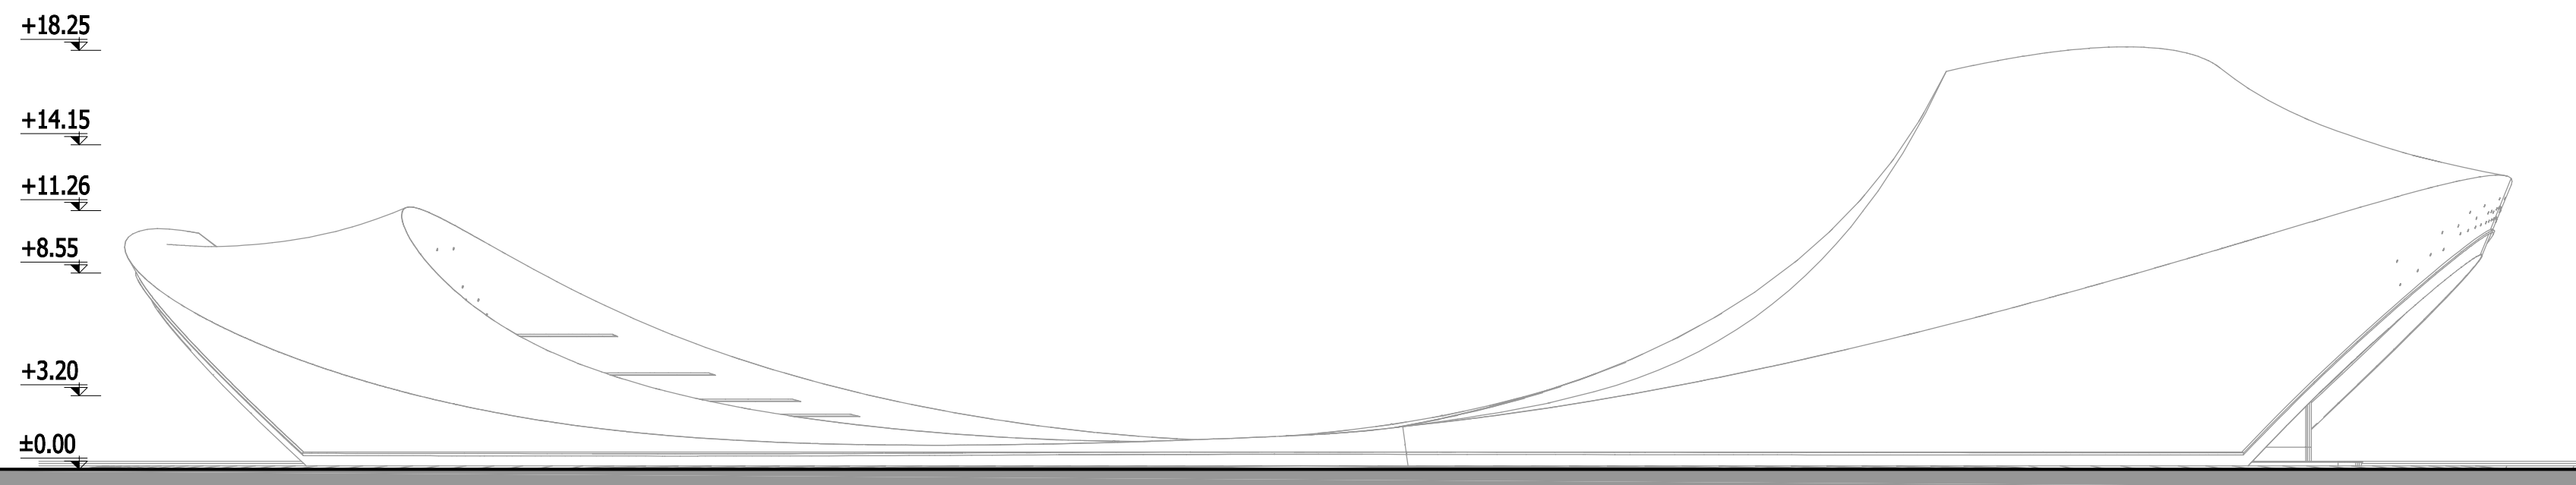


نمای غربی

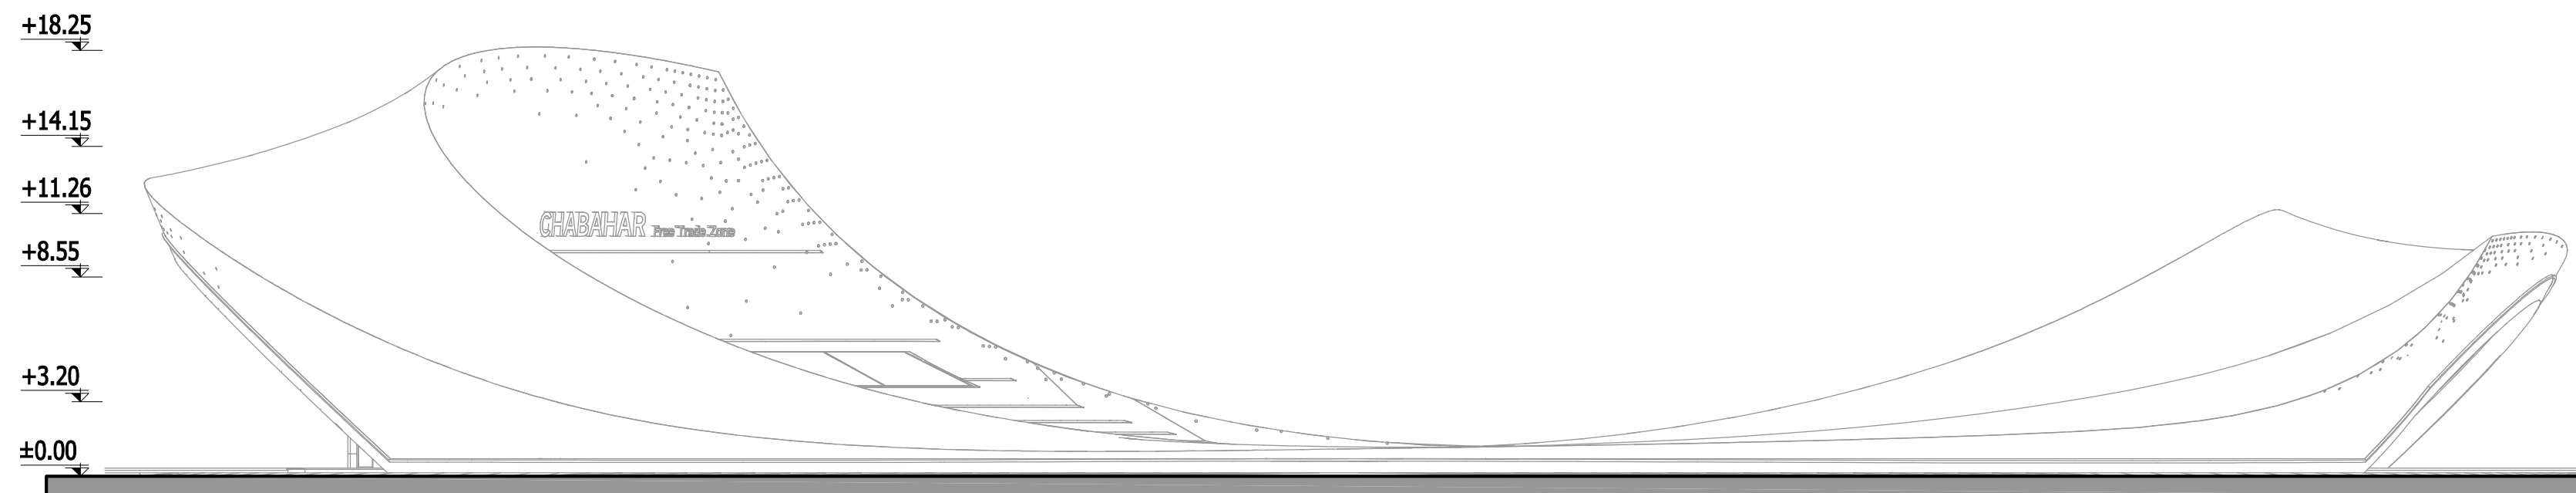


نمای شرقی


TITLE:	نمای دروازه ورودی	
SCALE:	NO:	SIZE:
1/250	04	A2

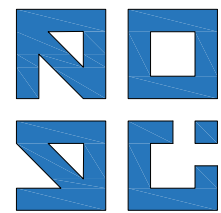

CHABAHAR
ENTRANCE GATE COMPLEX

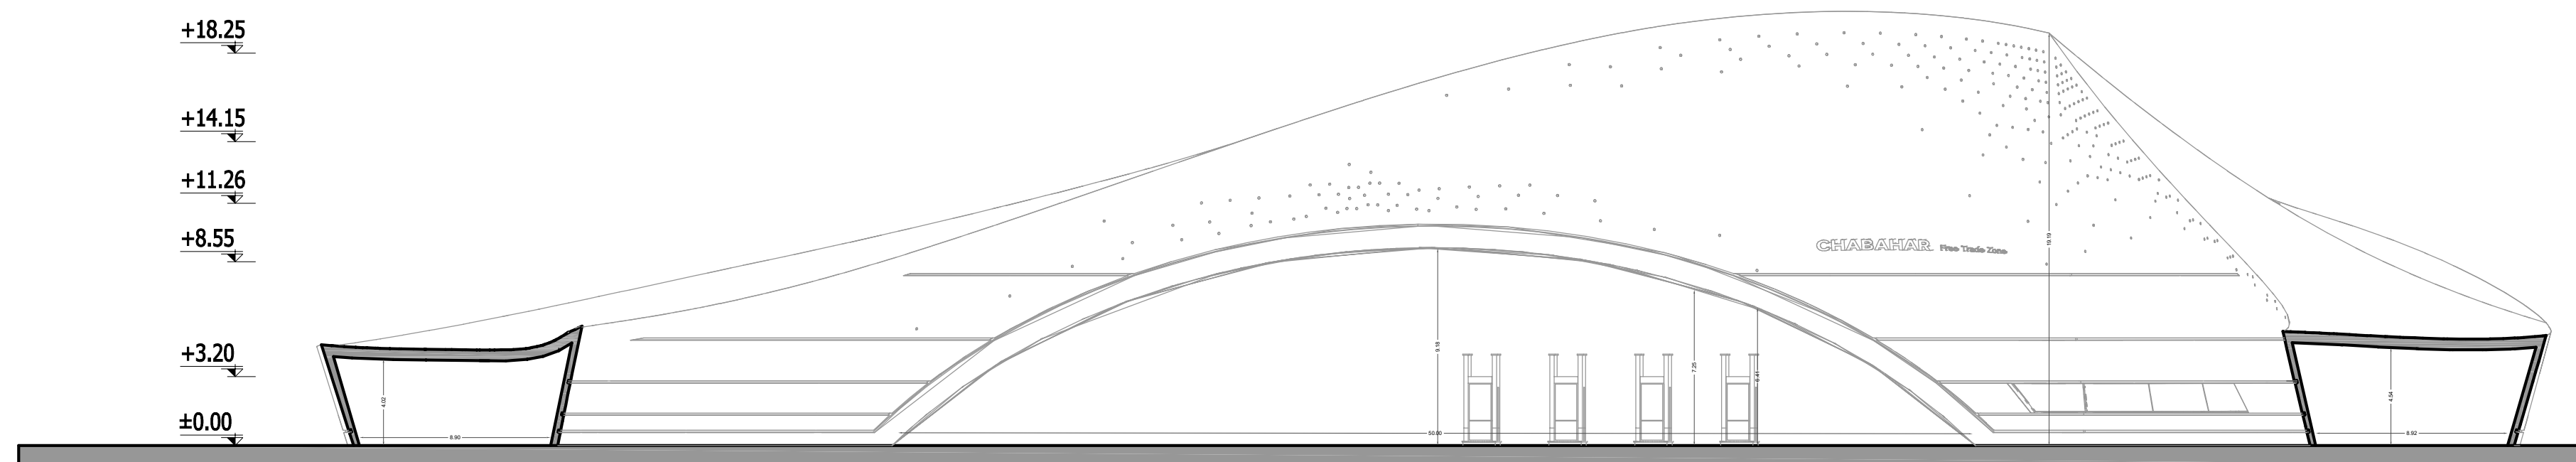

B-B
برش

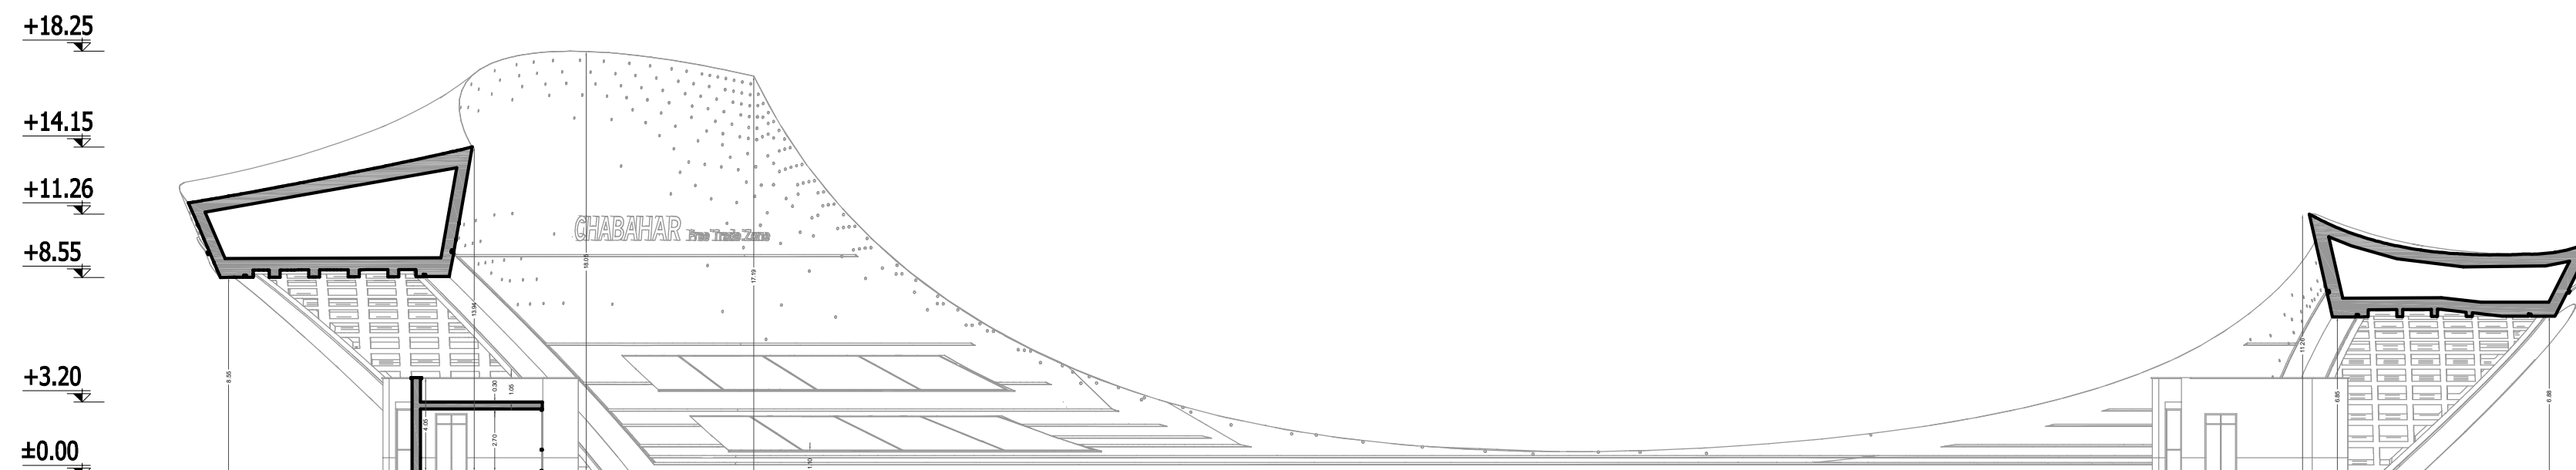


A-A
برش


TITLE:	مقاطع دروازه ورودی	
SCALE:	NO:	SIZE:
1/250	05	A2

جلد اول

بخش دوم - مجتمع خدمات رفاهی

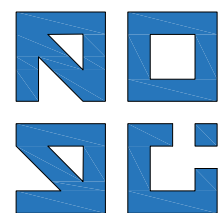

CHABAHAH
ENTRANCE GATE COMPLEX

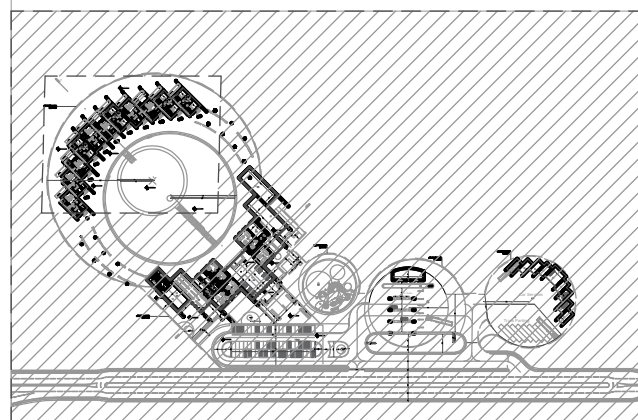

494 m ²	01 ورودی-لابی
	02 پذیرش مجتمع اقامتی
	03 ورودی مجتمع اقامتی
	04 اداری
475 m ²	05 آشپزخانه
81.50 m ²	06 سرویس بهداشتی آقایان-رستوران
9.00 m ²	07 سرویس بهداشتی بانوان-رستوران
9.00 m ²	08 سالن غذاخوری
414.00 m ²	09 تاسیسات
247.00 m ²	10 اتاقی استراحت اداری
46.00 m ²	11 اتاقی استراحت اداری
47.00 m ²	12 سرویس بهداشتی آقایان-اداری
16.00 m ²	13 سرویس بهداشتی بانوان-اداری
16.00 m ²	14 فروشگاه
267.00 m ²	15 نمازخانه بانوان-عمومی
182 m ²	16 نمازخانه آقایان-عمومی
41.00 m ²	17 سرویس بهداشتی آقایان-عمومی
49.00 m ²	18 سرویس بهداشتی بانوان-عمومی
	19 سوئیت اقامتی-همکف
	20 سوئیت اقامتی-طبقه اول
1170 m ²	21 فضای بازی کودکان
1713.70 m ²	22 پارکینگ خودرو سبک
3035.60 m ²	23 جایگاه سوخت
929 m ²	24 پارکینگ خودرو سنگین
452 m ²	25 مجتمع خدمات خودرویی

22197.95 m ²	مسیر حرکتی و فضای سبز
8108.95 m ²	زیربنا
30306.90 m ²	مجموع

TITLE: مجتمع خدمات رفاهی- همکف

Part-01

SCALE:

1/250


NO:


06

SIZE:


A2

مرکز معدوده مجتمع خدمات رفاهی
۳۰۳۰۶٫۹۰ متر مربع

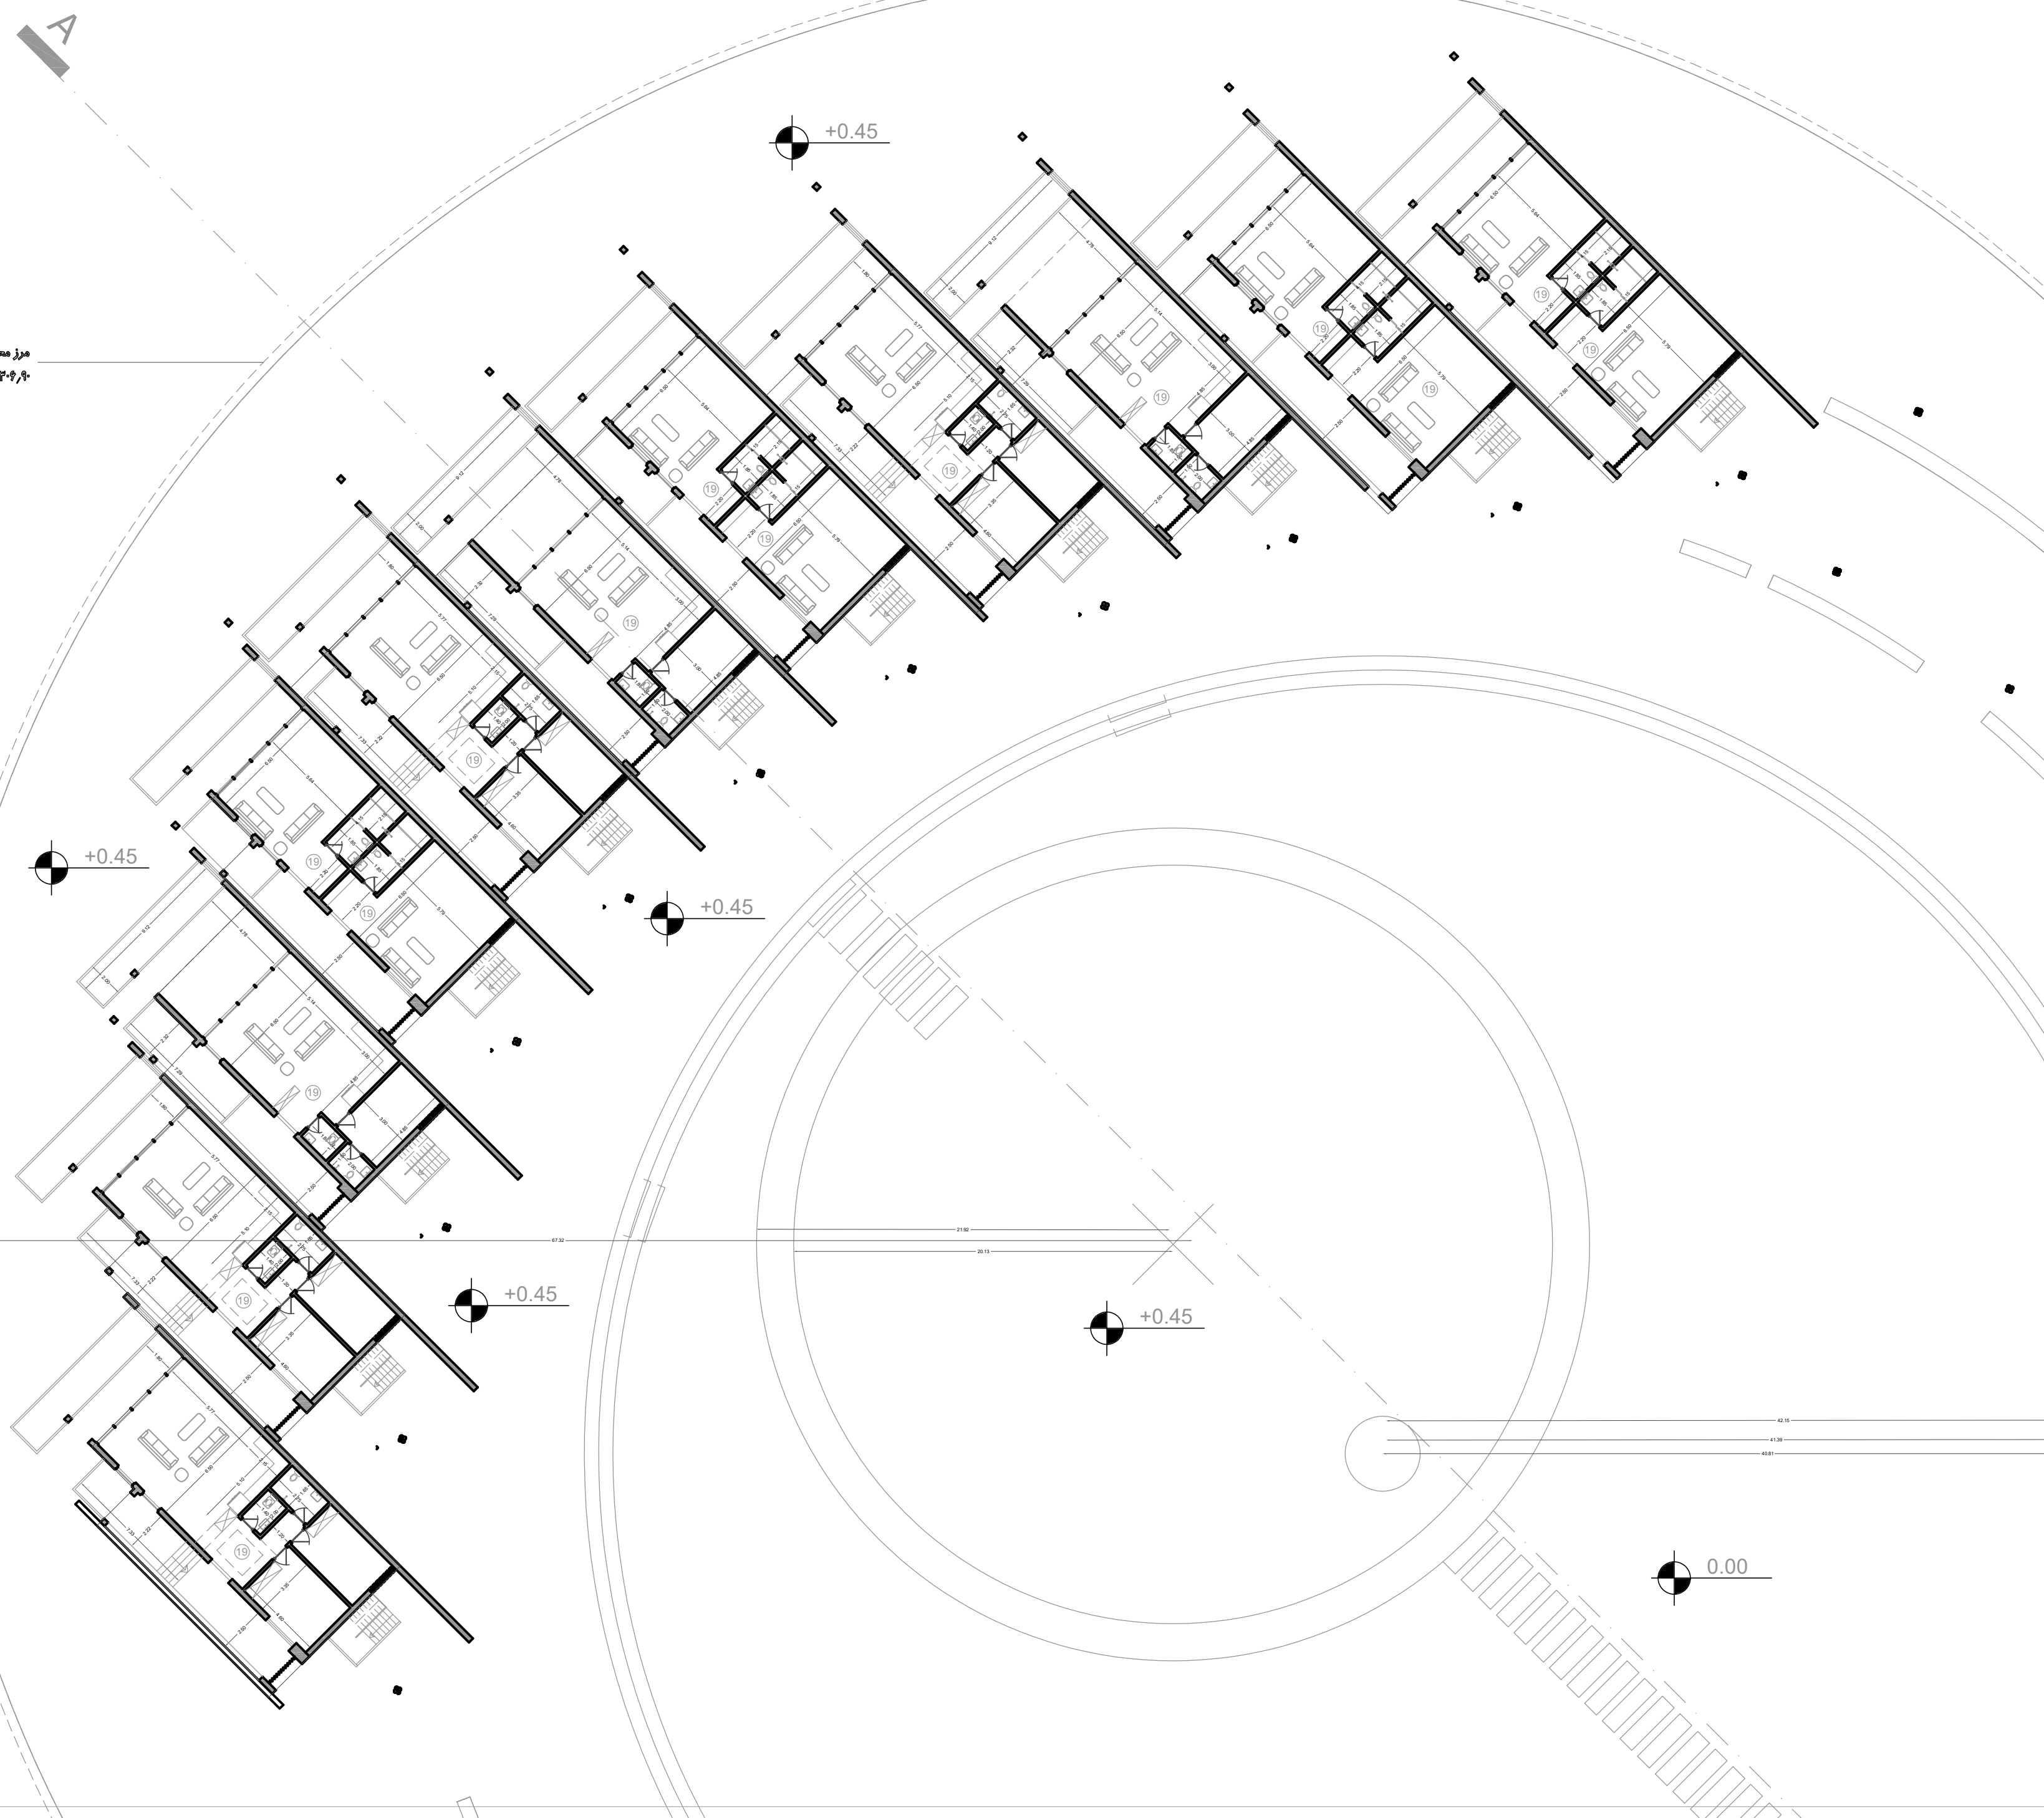

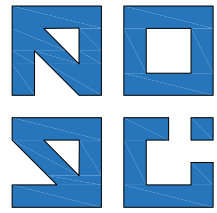


CHABAHAR
ENTRANCE GATE COMPLEX

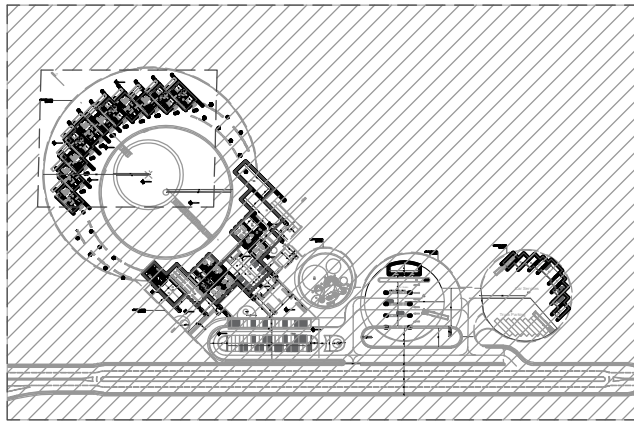


494 m ²	01 ورودی- لابی
	02 پذیرش مجتمع اقامتی
	03 ورودی مجتمع اقامتی
475 m ²	04 اداری
81.50 m ²	05 آشپزخانه
9.00 m ²	06 سرویس بهداشتی آقایان- رستوران
9.00 m ²	07 سرویس بهداشتی بانوان- رستوران
414.00 m ²	08 سالن غذاخوری
247.00 m ²	09 تاسیسات
46.00 m ²	10 اتاقی استراحت اداری
47.00 m ²	11 اتاقی استراحت اداری
16.00 m ²	12 سرویس بهداشتی آقایان- اداری
16.00 m ²	13 سرویس بهداشتی بانوان- اداری
267.00 m ²	14 فروشگاه
182 m ²	15 نمازخانه بانوان- عمومی
	16 نمازخانه آقایان- عمومی
41.00 m ²	17 سرویس بهداشتی آقایان- عمومی
49.00 m ²	18 سرویس بهداشتی بانوان- عمومی
	19 سوئیت اقامتی- همکف
	20 سوئیت اقامتی- طبقه اول
1170 m ²	21 فضای بازی کودکان
1713.70 m ²	22 پارکینگ خودرو سبک
3035.60 m ²	23 جایگاه سوخت
929 m ²	24 پارکینگ خودرو سنگین
452 m ²	25 مجتمع خدمات خودرویی

22197.95 m ²	مسیر حرکتی و فضای سبز
8108.95 m ²	زیربنا
30306.90 m ²	مجموع

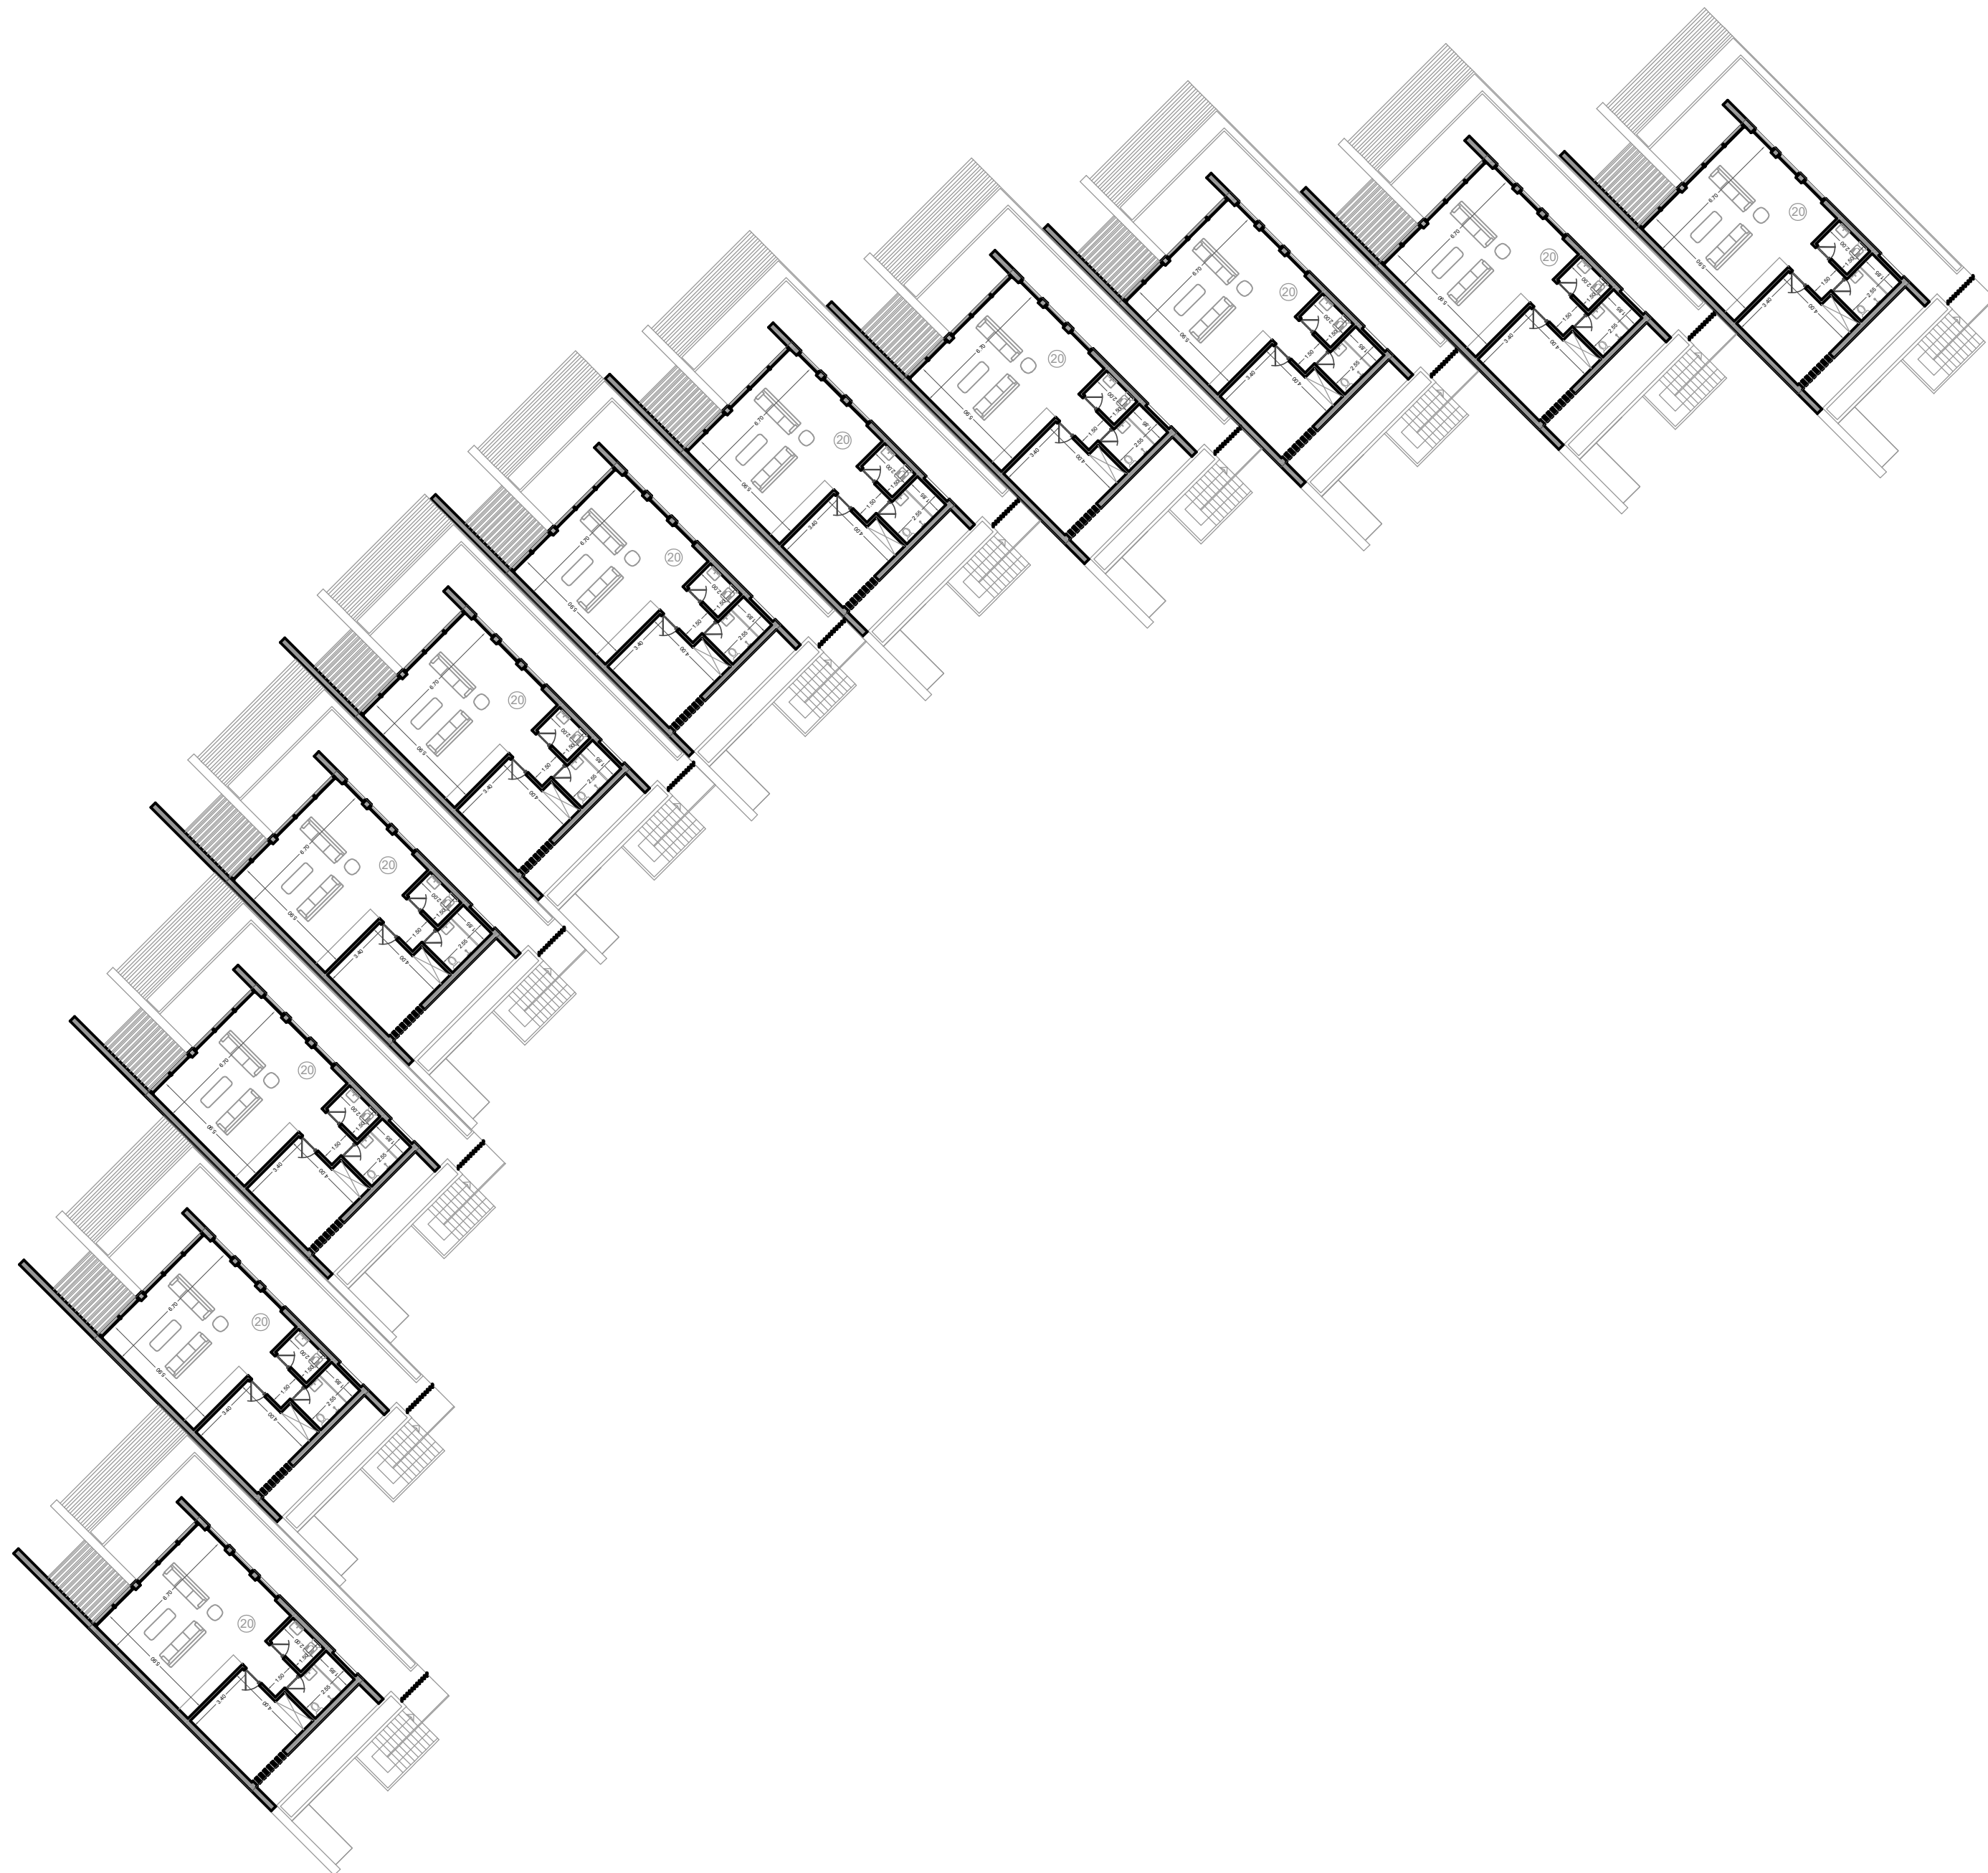


TITLE: مجتمع خدمات رفاهی- طبقه اول
Part-01


SCALE:	NO:	SIZE:
1/250	07	A2

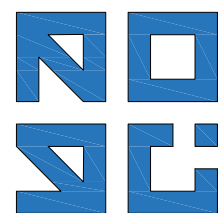


CHABAHAR
ENTRANCE GATE COMPLEX

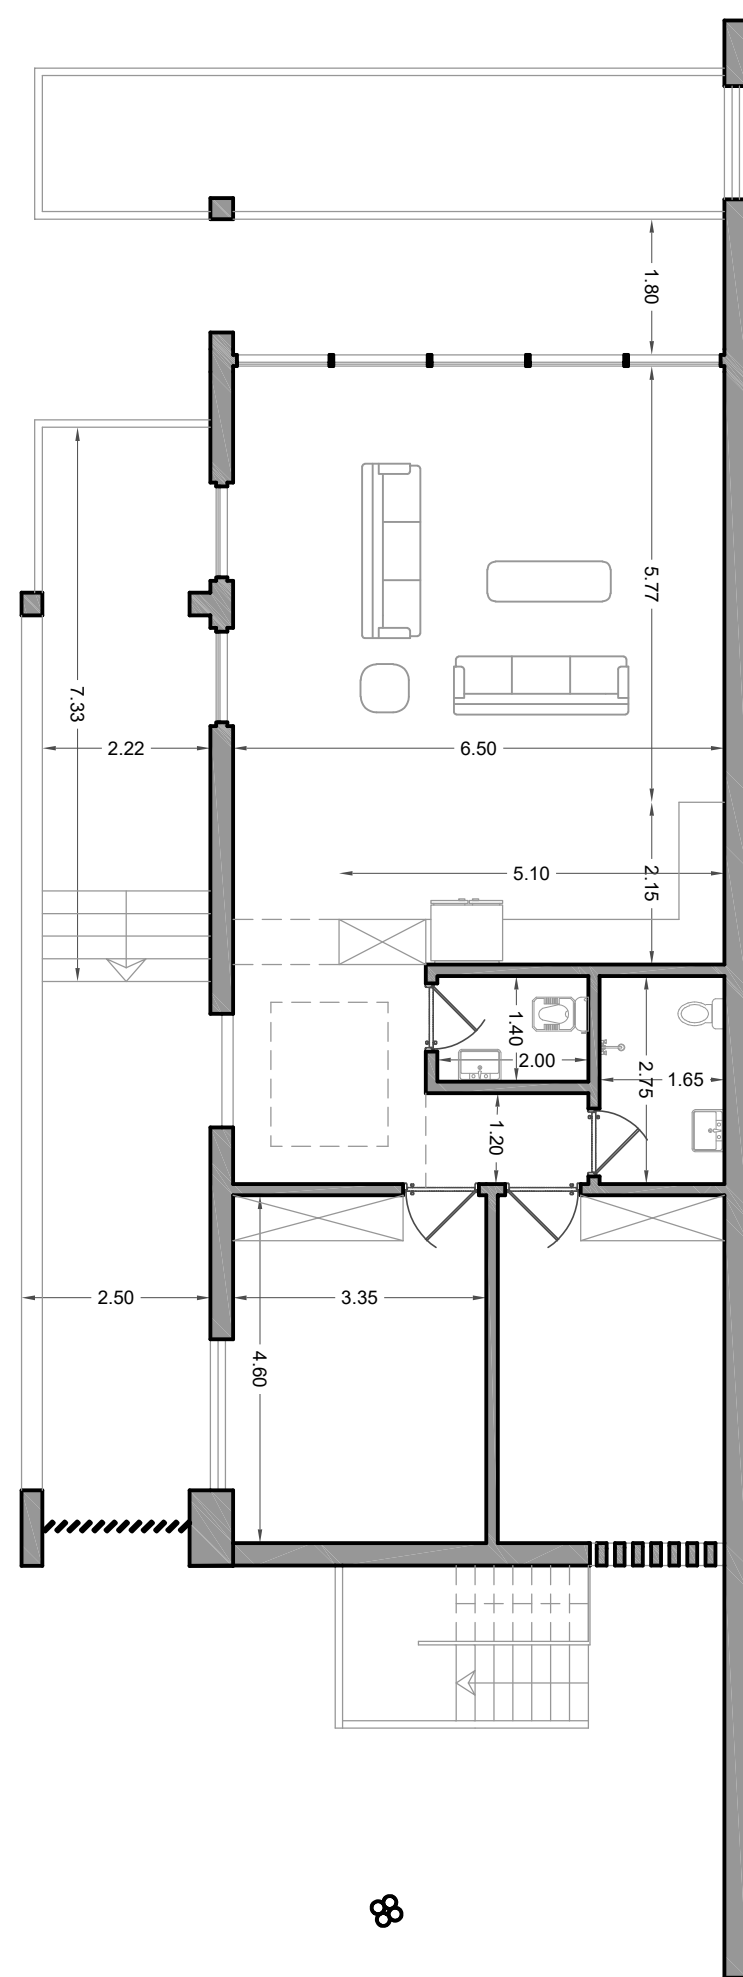


سوییت اقامتی- مدل ۱- طبقه همکف

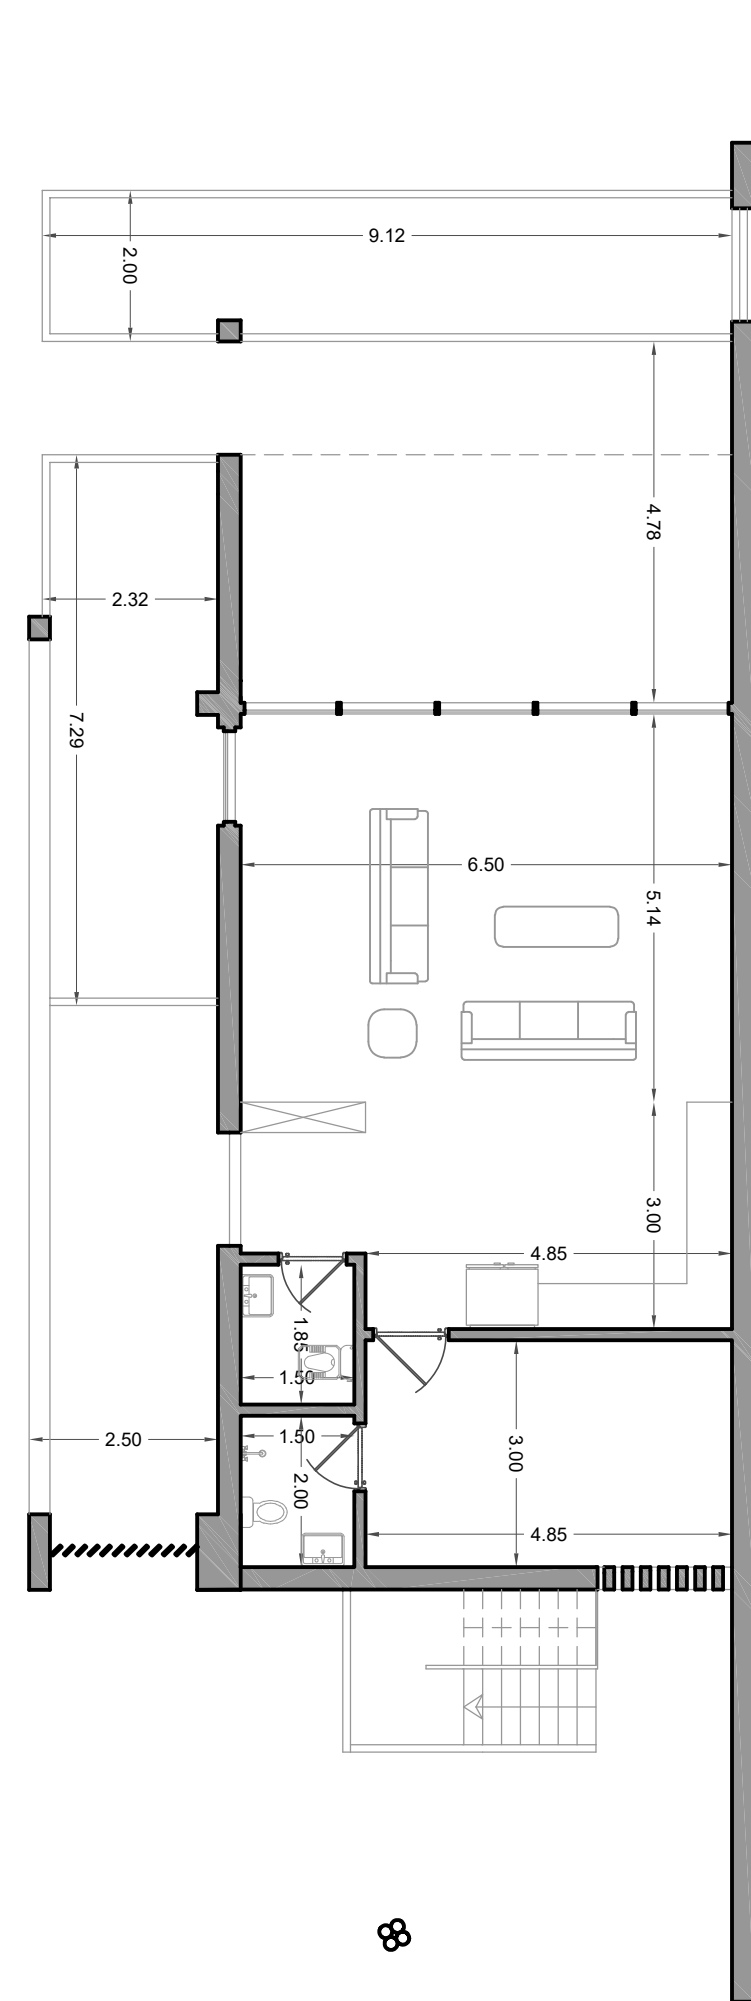

سوییت اقامتی- مدل ۲- طبقه همکف

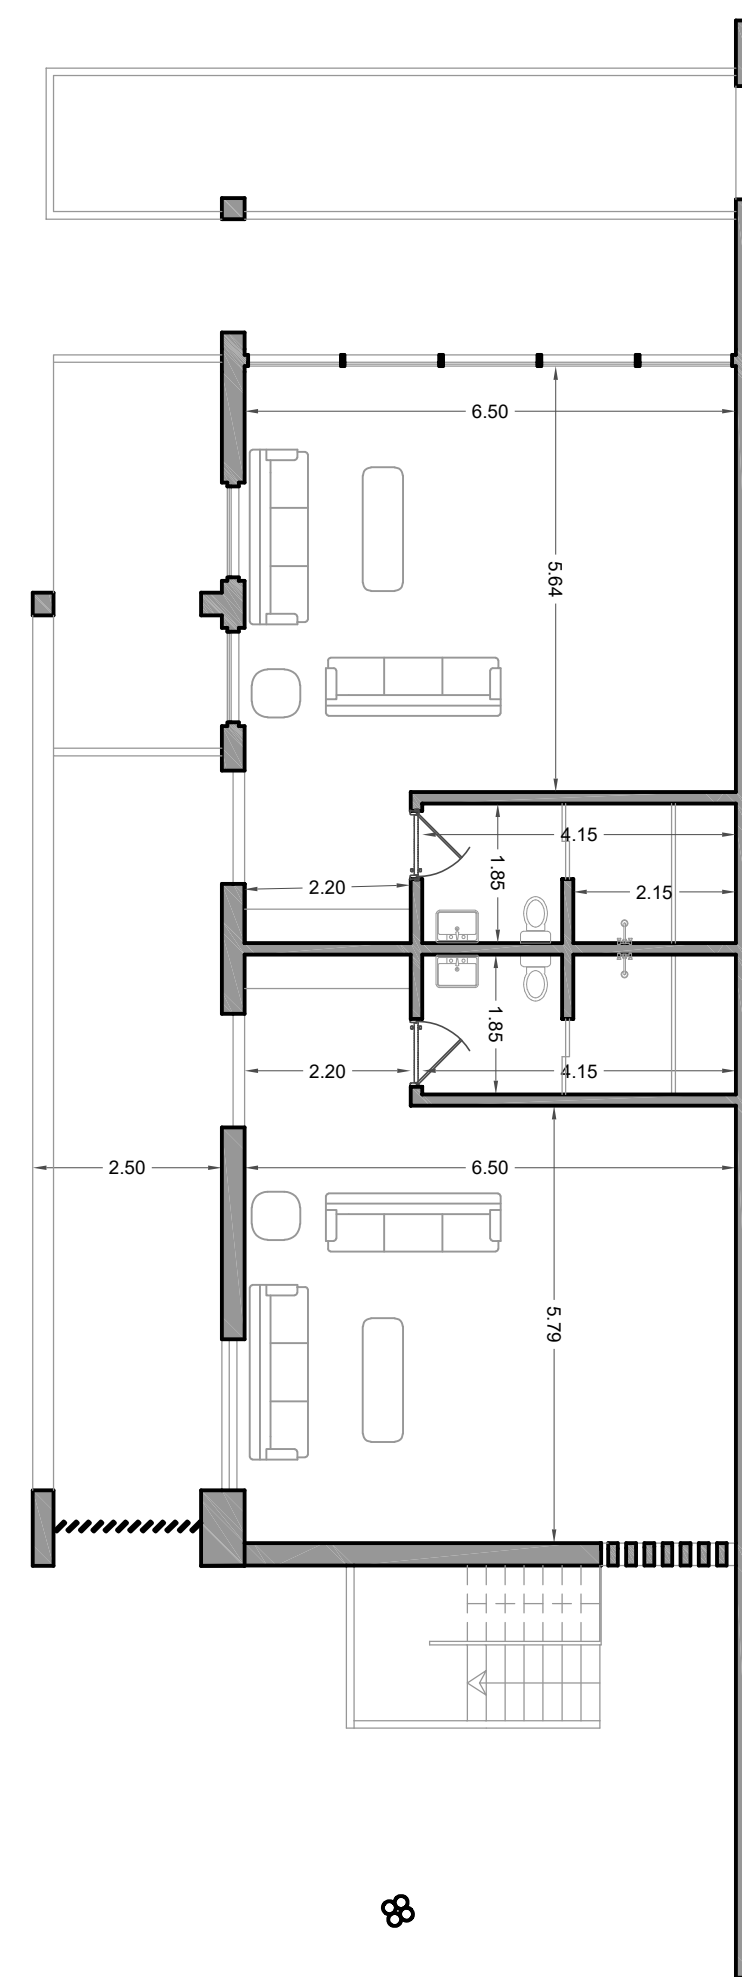


سوییت اقامتی- مدل ۳- طبقه همکف

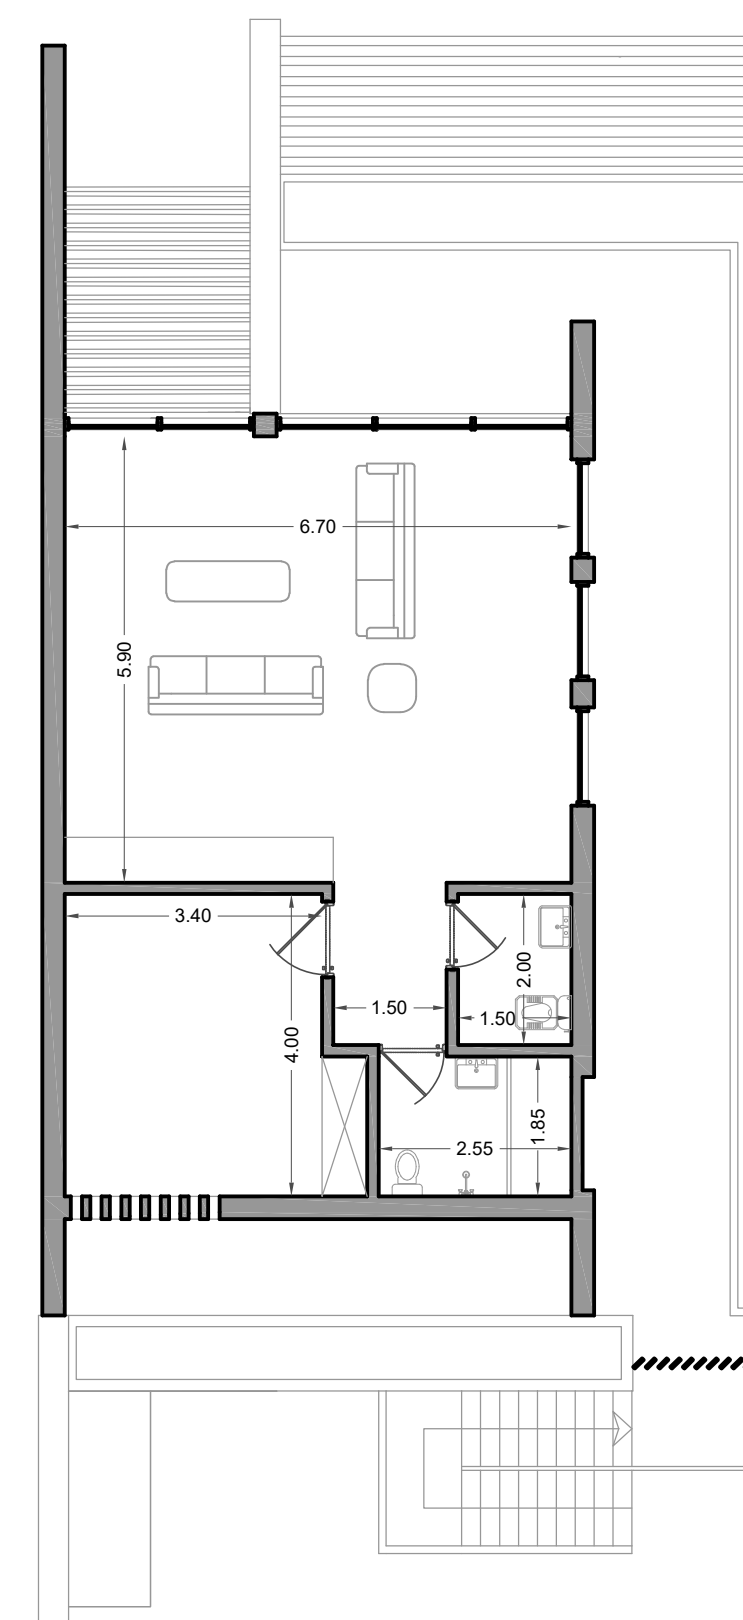


سوییت اقامتی- مدل ۴- طبقه اول

بزرگنمایی واحد اقامتی		
TITLE:	NO:	SIZE:
SCALE:	08	A2
1/100		

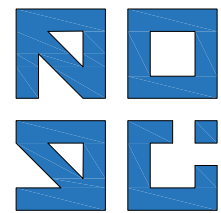

CHABAHAH
ENTRANCE GATE COMPLEX

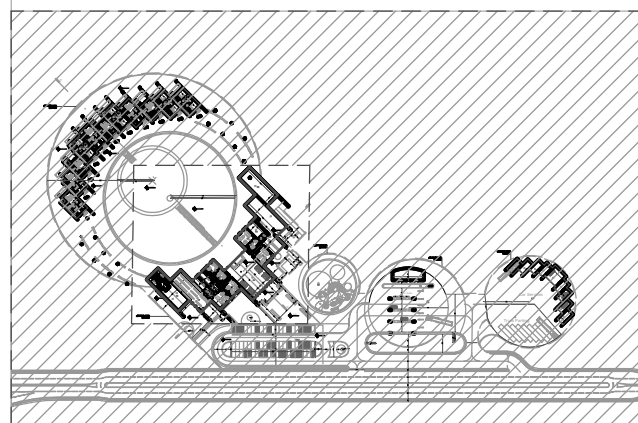


- 01 ورودی-لابی 494 m²
02 پذیرش مجتمع اقامتی
03 ورودی مجتمع اقامتی
04 اداری
05 آشپزخانه
06 سرویس بهداشتی آقایان-رستوران 9.00 m²
07 سرویس بهداشتی بانوان-رستوران 9.00 m²
08 سالن غذاخوری 414.00 m²
09 تاسیسات 247.00 m²
10 اتاقی استراحت اداری 46.00 m²
11 اتاقی استراحت اداری 47.00 m²
12 سرویس بهداشتی آقایان-اداری 16.00 m²
13 سرویس بهداشتی بانوان-اداری 16.00 m²
14 فروشگاه 267.00 m²
15 نمازخانه بانوان-عمومی 182 m²
16 نمازخانه آقایان-عمومی
17 سرویس بهداشتی آقایان-عمومی 41.00 m²
18 سرویس بهداشتی بانوان-عمومی 49.00 m²
19 سوئیت اقامتی-همکف
20 سوئیت اقامتی-طبقه اول
21 فضای بازی کودکان 1170 m²
22 پارکینگ خودرو سبک 1713.70 m²
23 جایگاه سوخت 3035.60 m²
24 پارکینگ خودرو سنگین 929 m²
25 مجتمع خدمات خودرویی 452 m²

مسیر حرکتی و فضای سبز 22197.95 m²
زیربنا 8108.95 m²
مجموع 30306.90 m²


TITLE: مجتمع خدمات رفاهی		
اداری-فروشگاه و خدمات عمومی		
SCALE:	NO:	SIZE:
1/250	09	A2

مرکز معدوده مجتمع خدمات رفاهی
۳۰۳۰۶۹۰ متر مربع



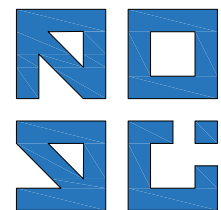


CHABAHAH
ENTRANCE GATE COMPLEX

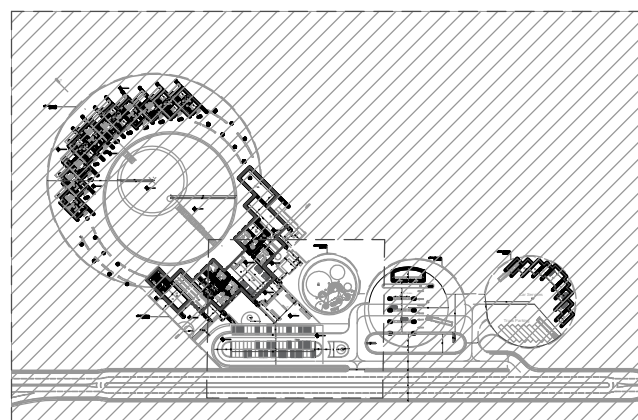


- 01 ورودی- لابی 494 m²
02 پذیرش مجتمع اقامتی
03 ورودی مجتمع اقامتی
04 اداری
05 آشپزخانه 475 m²
06 سرویس بهداشتی آقایان- رستوران 81.50 m²
07 سرویس بهداشتی بانوان- رستوران 9.00 m²
08 سالن غذاخوری 9.00 m²
09 تاسیسات 414.00 m²
10 اتاقی استراحت اداری 247.00 m²
11 اتاقی استراحت اداری 46.00 m²
12 سرویس بهداشتی آقایان- اداری 47.00 m²
13 سرویس بهداشتی بانوان- اداری 16.00 m²
14 فروشگاه 16.00 m²
15 نمازخانه بانوان- عمومی 267.00 m²
16 نمازخانه آقایان- عمومی 182 m²
17 سرویس بهداشتی آقایان- عمومی 41.00 m²
18 سرویس بهداشتی بانوان- عمومی 49.00 m²
19 سوئیت اقامتی- همکف
20 سوئیت اقامتی- طبقه اول
21 فضای بازی کودکان 1170 m²
22 پارکینگ خودرو سبک 1713.70 m²
23 جایگاه سوخت 3035.60 m²
24 پارکینگ خودرو سنگین 929 m²
25 مجتمع خدمات خودرویی 452 m²

مسیر حرکتی و فضای سبز 22197.95 m²
زیربنا 8108.95 m²
مجموع 30306.90 m²

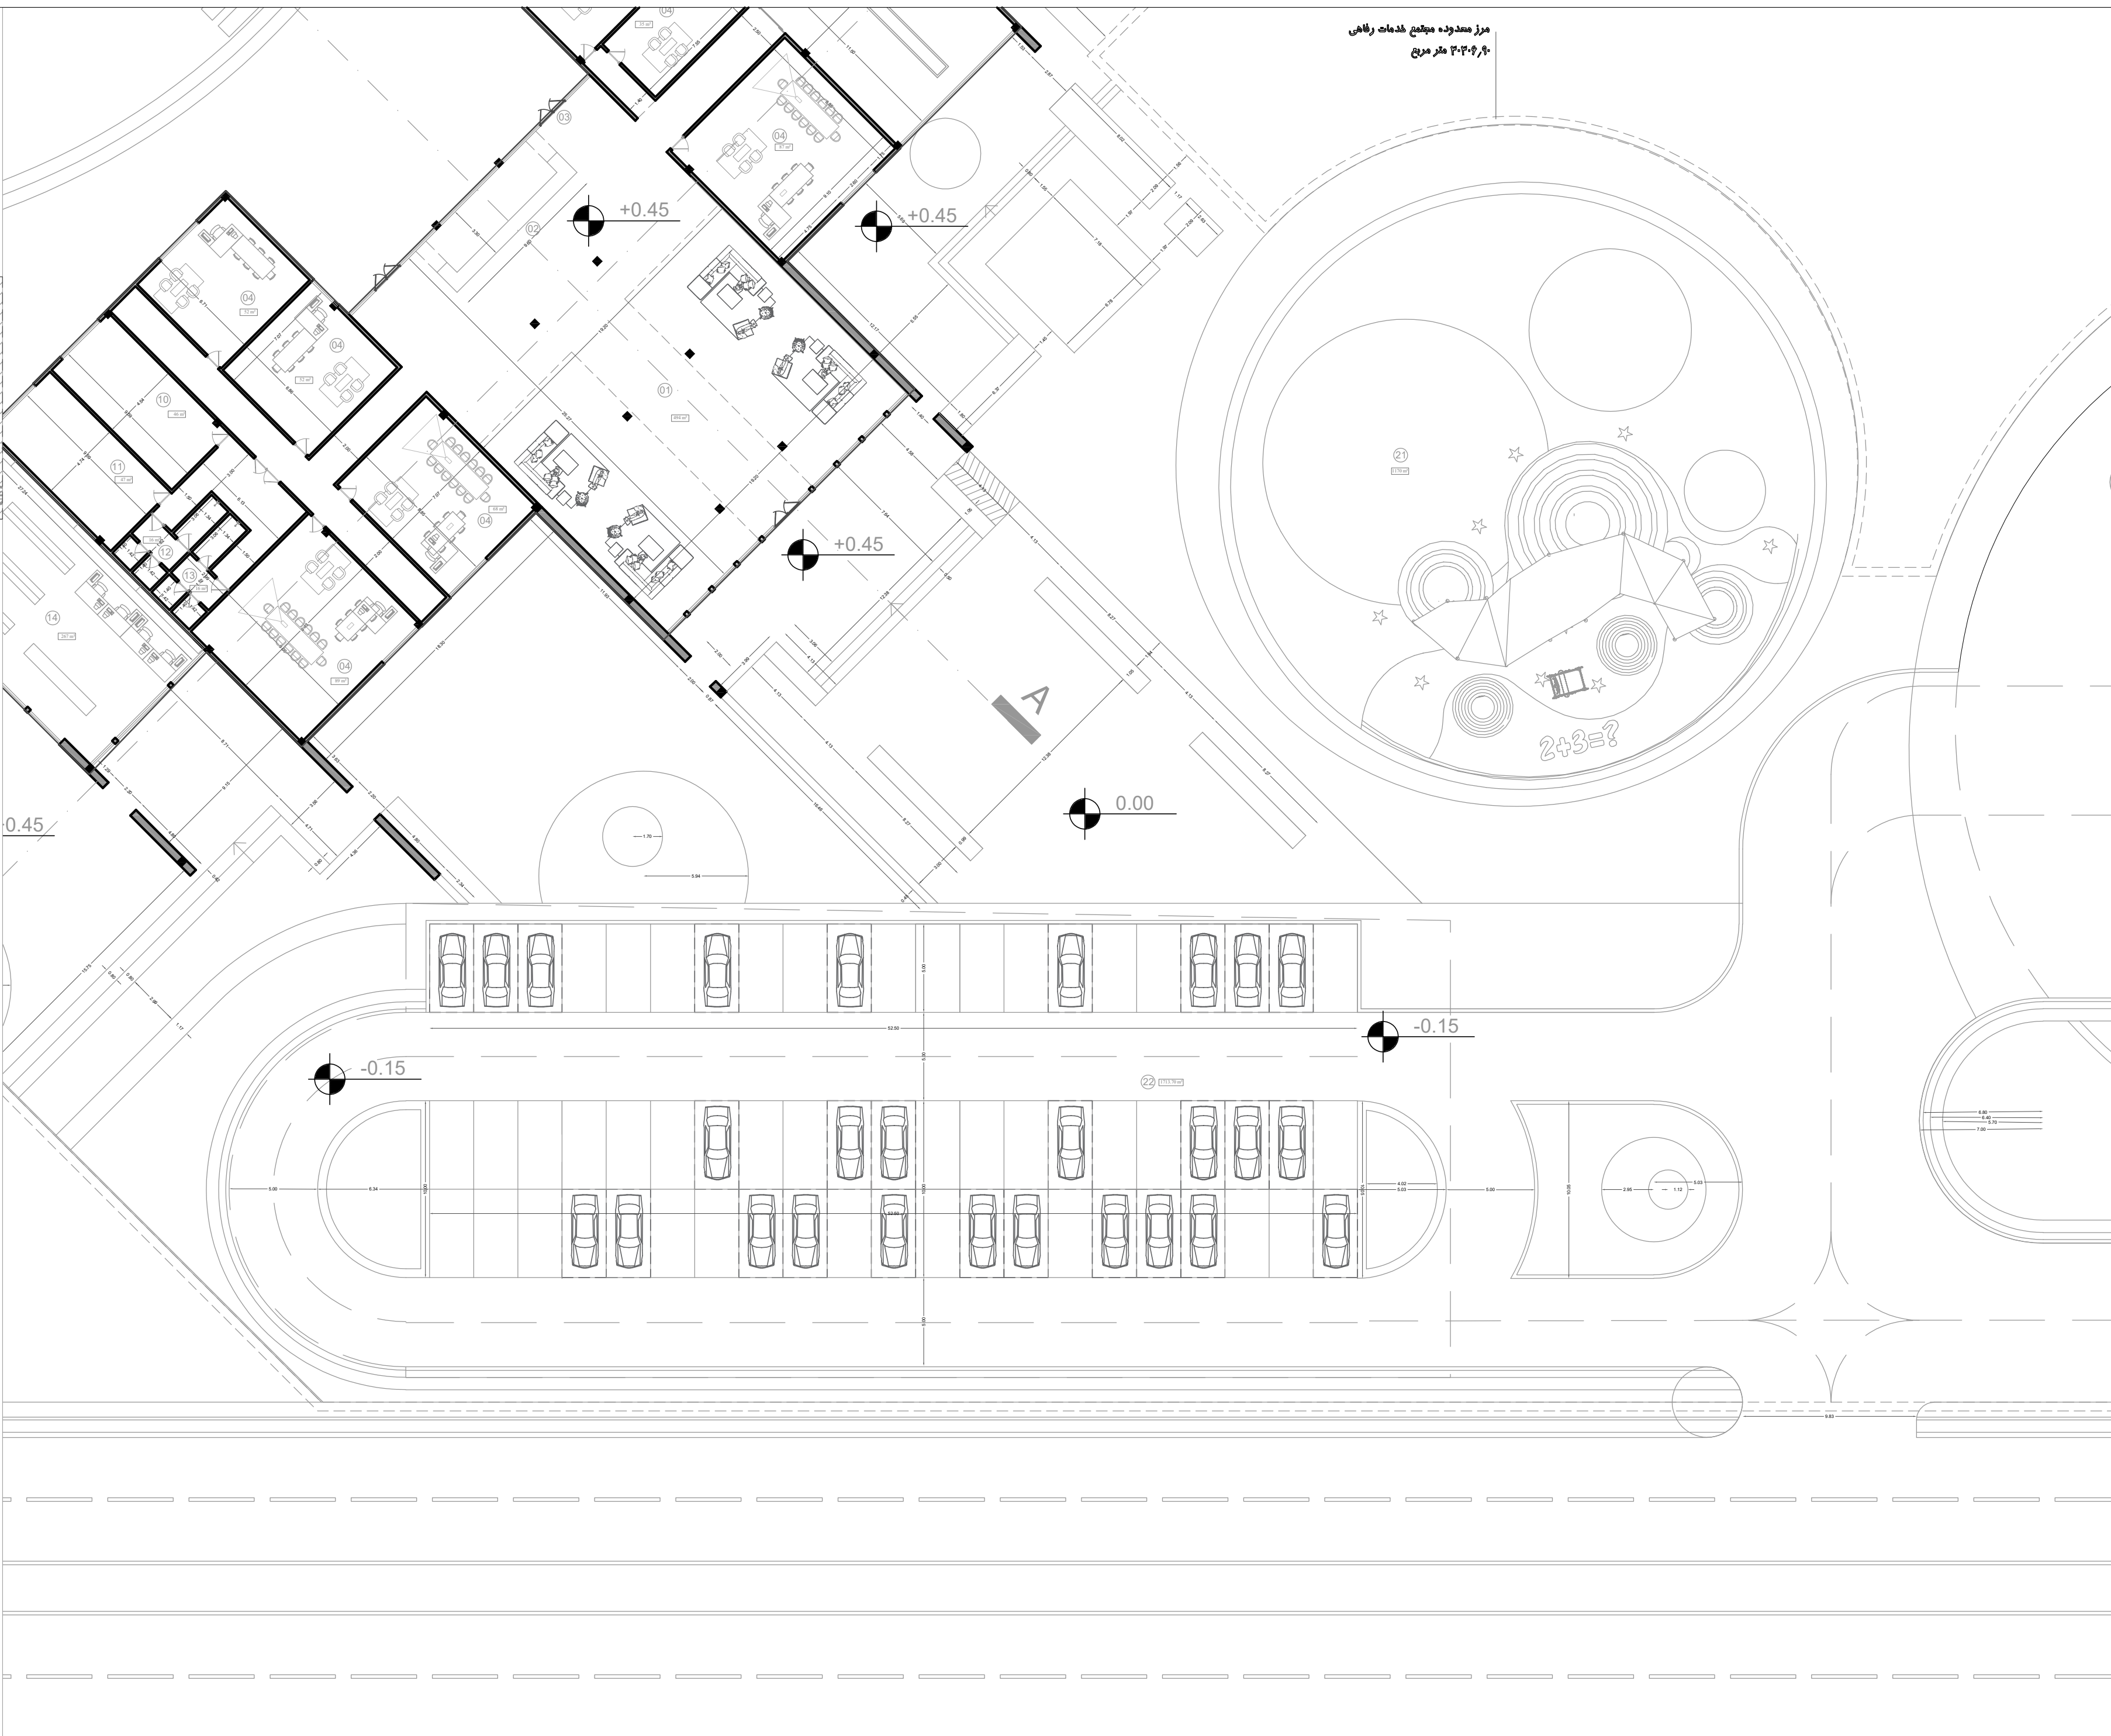


مرکز مسدوده مجتمع خدمات رفاهی
۳۰۳۰۶۹۰ متر مربع

TITLE: مجتمع خدمات رفاهی		
Part-03 پارکینگ سبک- زمین بازی کودکان		
SCALE:	NO:	SIZE:
1/250	10	A2

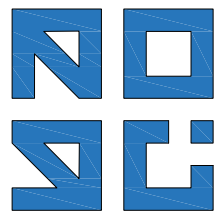


CHABAHAH
ENTRANCE GATE COMPLEX

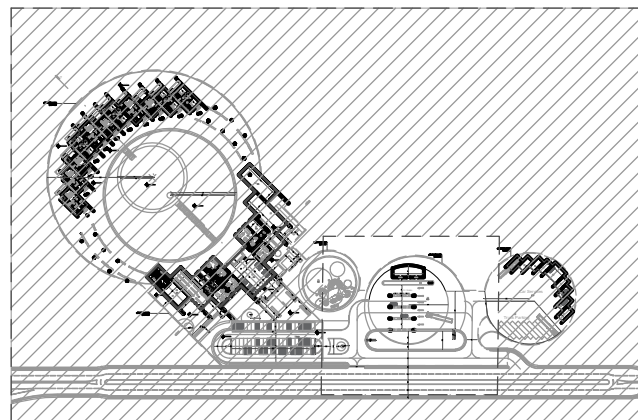


- 01 ورودی-لابی 494 m²
02 پذیرش مجتمع رفاهی
03 ورودی مجتمع اقامتی
04 اداری
05 آشپزخانه
06 سرویس بهداشتی آقایان-رستوران 9.00 m²
07 سرویس بهداشتی بانوان-رستوران 9.00 m²
08 سالن غذاخوری 414.00 m²
09 کاسینو 247.00 m²
10 اتاقی استراحت اداری 46.00 m²
11 اتاقی استراحت اداری 47.00 m²
12 سرویس بهداشتی آقایان-اداری 16.00 m²
13 سرویس بهداشتی بانوان-اداری 16.00 m²
14 فروشگاه 267.00 m²
15 نمازخانه بانوان-عمومی 182 m²
16 نمازخانه آقایان-عمومی
17 سرویس بهداشتی آقایان-عمومی 41.00 m²
18 سرویس بهداشتی بانوان-عمومی 49.00 m²
19 سوئیت اقامتی-همکف
20 سوئیت اقامتی-طبقه اول
21 فضای بازی کودکان
22 پارکینگ خودرو سبک
23 جایگاه سوخت 3035.60 m²
24 پارکینگ خودرو سنگین 929 m²
25 مجتمع خدمات خودرویی 452 m²


مسیر حرکتی و فضای سبز 22197.95 m²
زیربنا 8108.95 m²
مجموع 30306.90 m²

TITLE: مجتمع خدمات رفاهی		
Part-04		
پایگاه سوخت		
SCALE:	NO:	SIZE:
1/250	11	A2

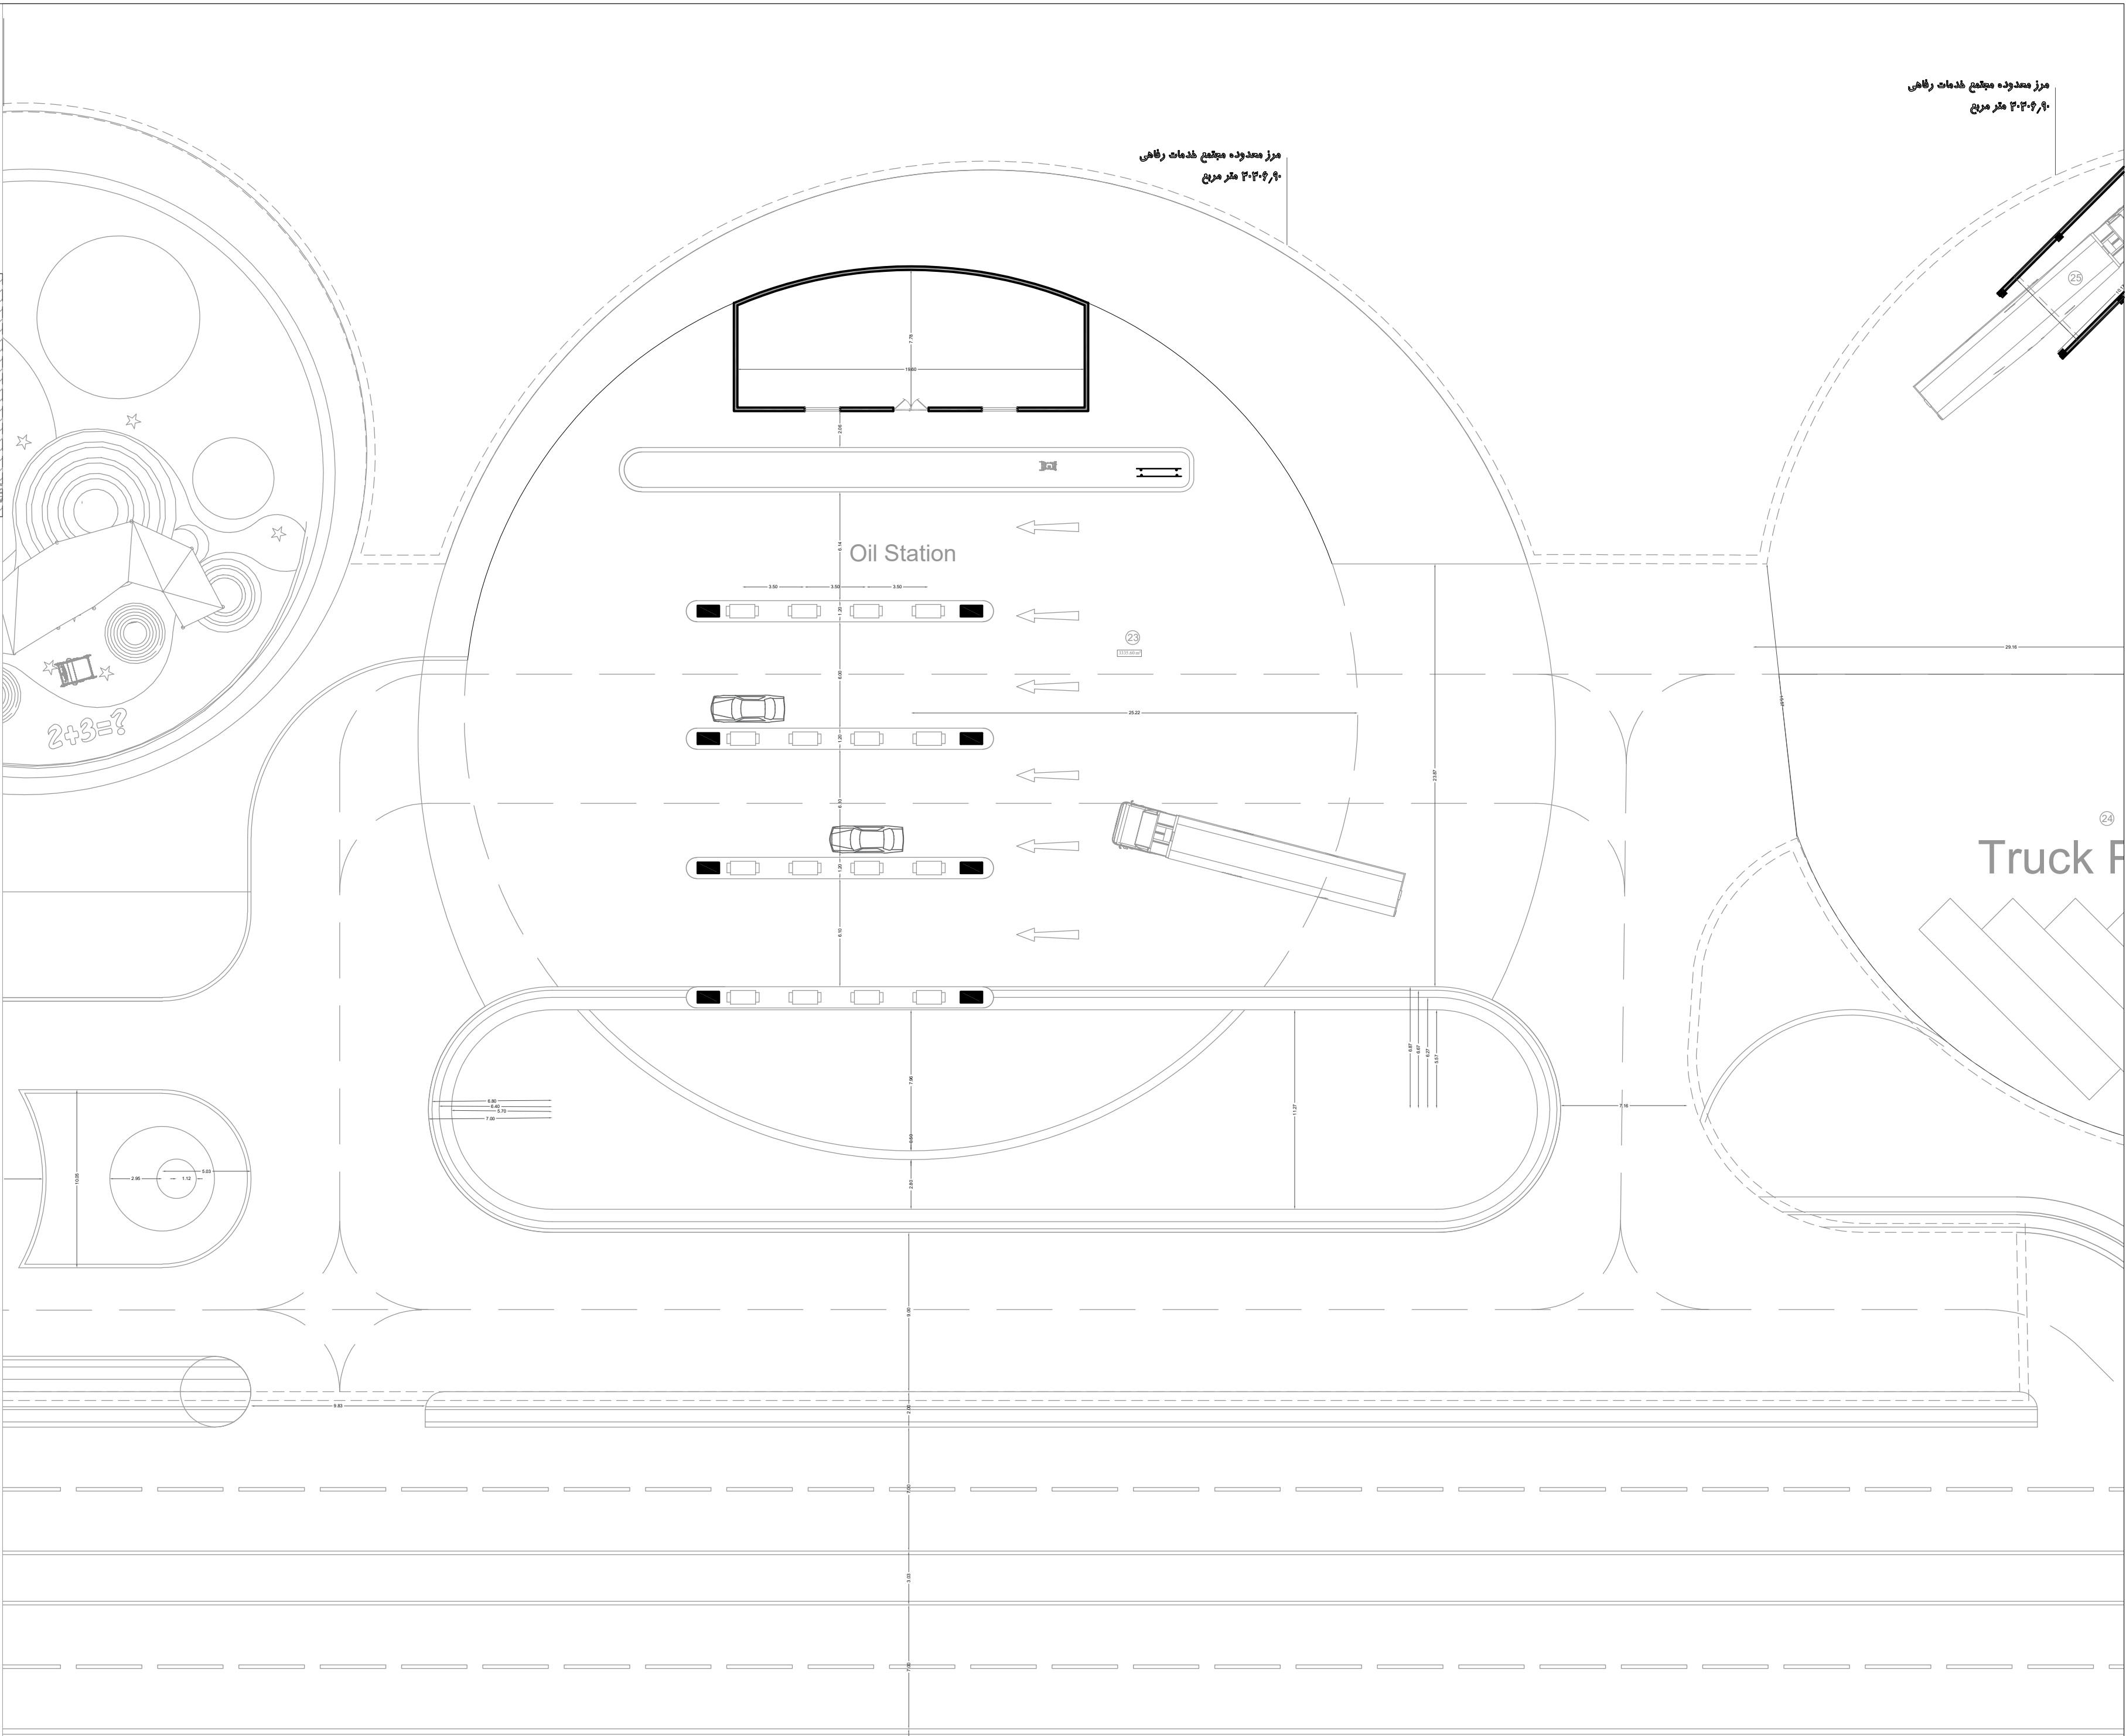

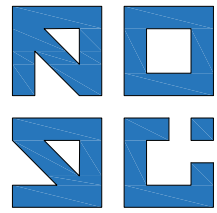


CHABAHAH
ENTRANCE GATE COMPLEX

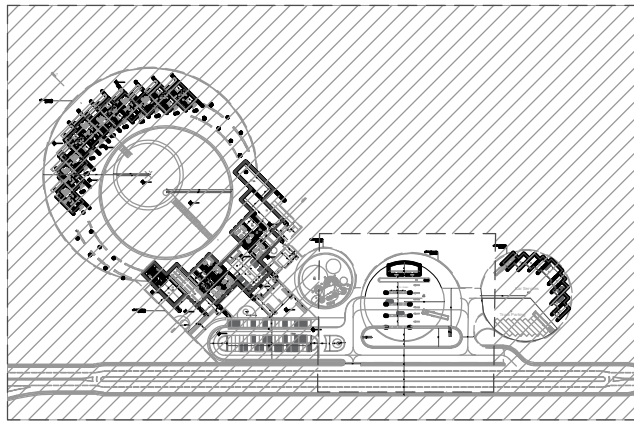


- 01 ورودی- لابی 494 m²
02 پذیرش مجتمع اقامتی
03 ورودی مجتمع اقامتی
04 اداری
05 آشپزخانه
06 سرویس بهداشتی آقایان- رستوران 9.00 m²
07 سرویس بهداشتی بانوان- رستوران 9.00 m²
08 سالن غذاخوری 414.00 m²
09 تاسیسات 247.00 m²
10 اتاقی استراحت اداری 46.00 m²
11 اتاقی استراحت اداری 47.00 m²
12 سرویس بهداشتی آقایان- اداری 16.00 m²
13 سرویس بهداشتی بانوان- اداری 16.00 m²
14 فروشگاه 267.00 m²
15 نمازخانه بانوان- عمومی 182 m²
16 نمازخانه آقایان- عمومی
17 سرویس بهداشتی آقایان- عمومی 41.00 m²
18 سرویس بهداشتی بانوان- عمومی 49.00 m²
19 سوئیت اقامتی- همکف
20 سوئیت اقامتی- طبقه اول
21 فضای بازی کودکان 1170 m²
22 پارکینگ خودرو سبک 1713.70 m²
23 جایگاه سوخت 3035.60 m²
24 پارکینگ خودرو سنگین 929 m²
25 مجتمع خدمات خودرویی 452 m²

مسیر حرکتی و فضای سبز 22197.95 m²
زیربنا 8108.95 m²
مجموع 30306.90 m²

مرکز معدوده مجتمع خدمات رفاهی
۳۰۳۰۶/۹۰ متر مربع

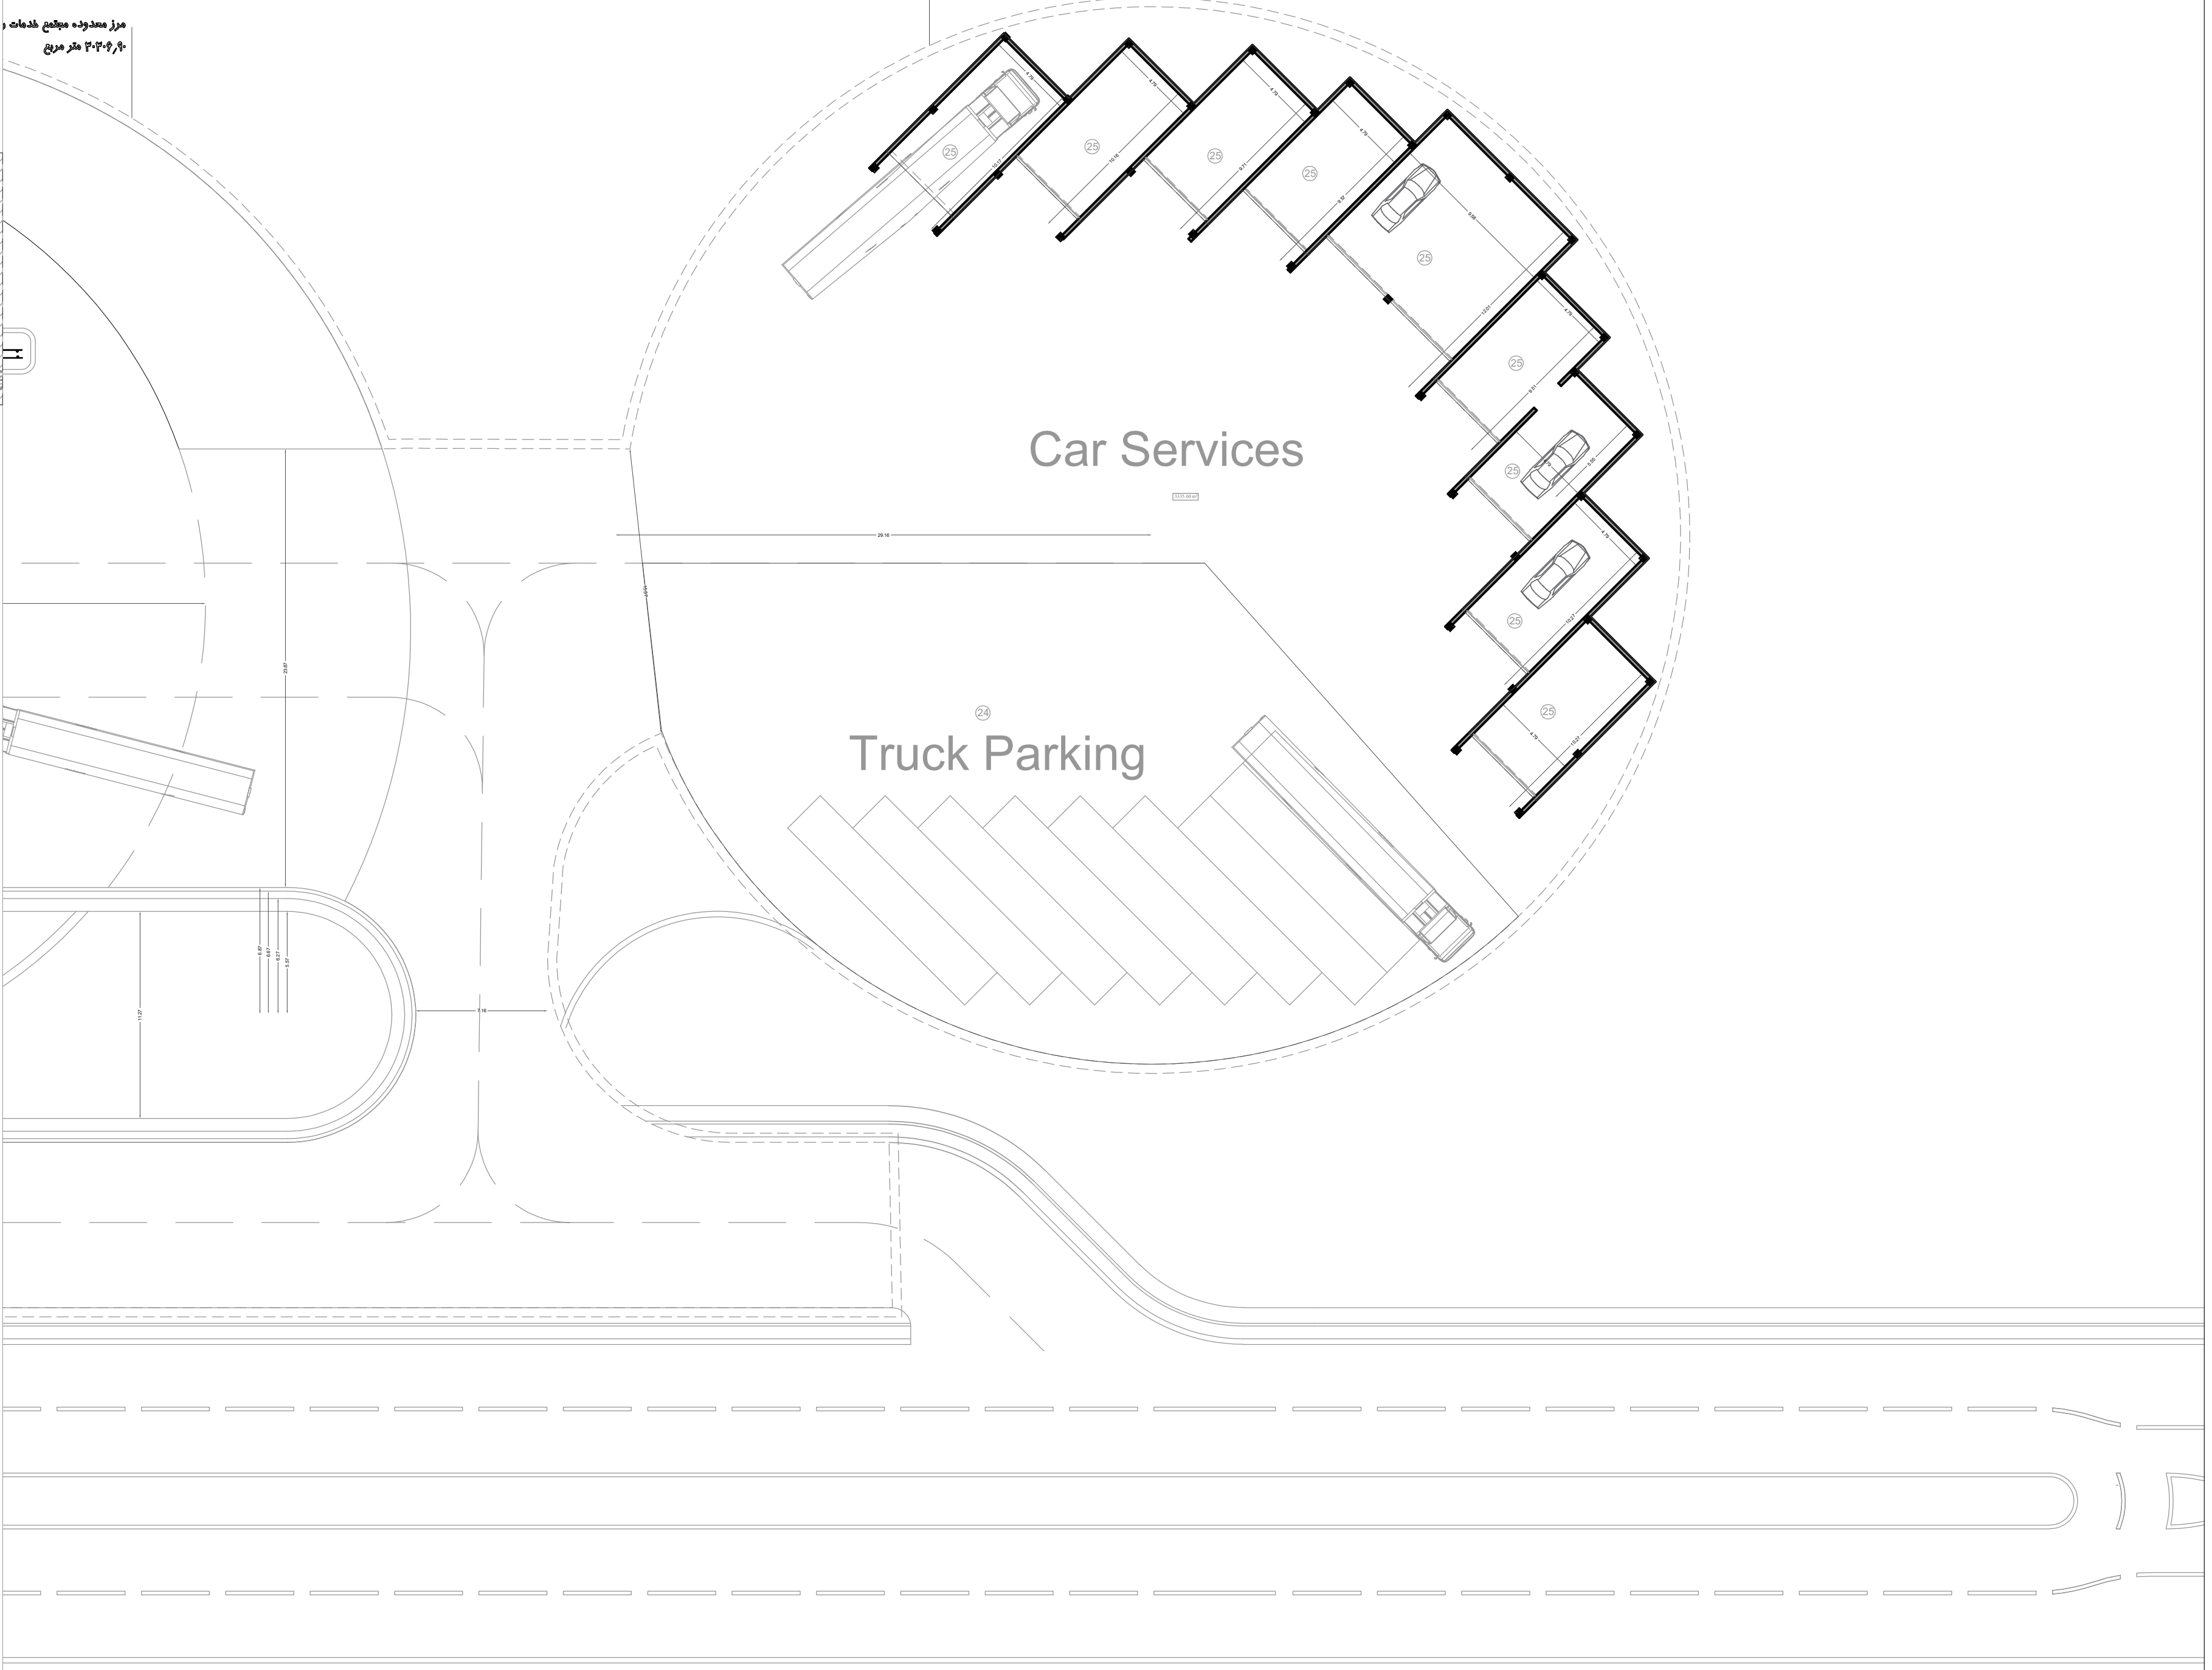

عنوان: مجتمع خدمات رفاهی		
Part-05 مجتمع خدمات خودرویی- پارکینگ سنگین		
SCALE:	NO:	SIZE:
1/250	12	A2

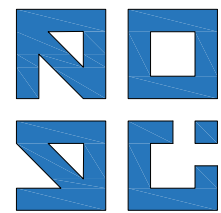

CHABAHAR
ENTRANCE GATE COMPLEX



+11.70

+8.55

+5.20

+3.20

±0.00

نمای شرقی

+7.40

+3.20

±0.00

نمای غربی

مجموع خدمات رفاهی

TITLE:

Part-05 مجموعه خدمات خودرویی - پارکینگ سنگین

SCALE:


1/250

NO:


13

SIZE:

A2

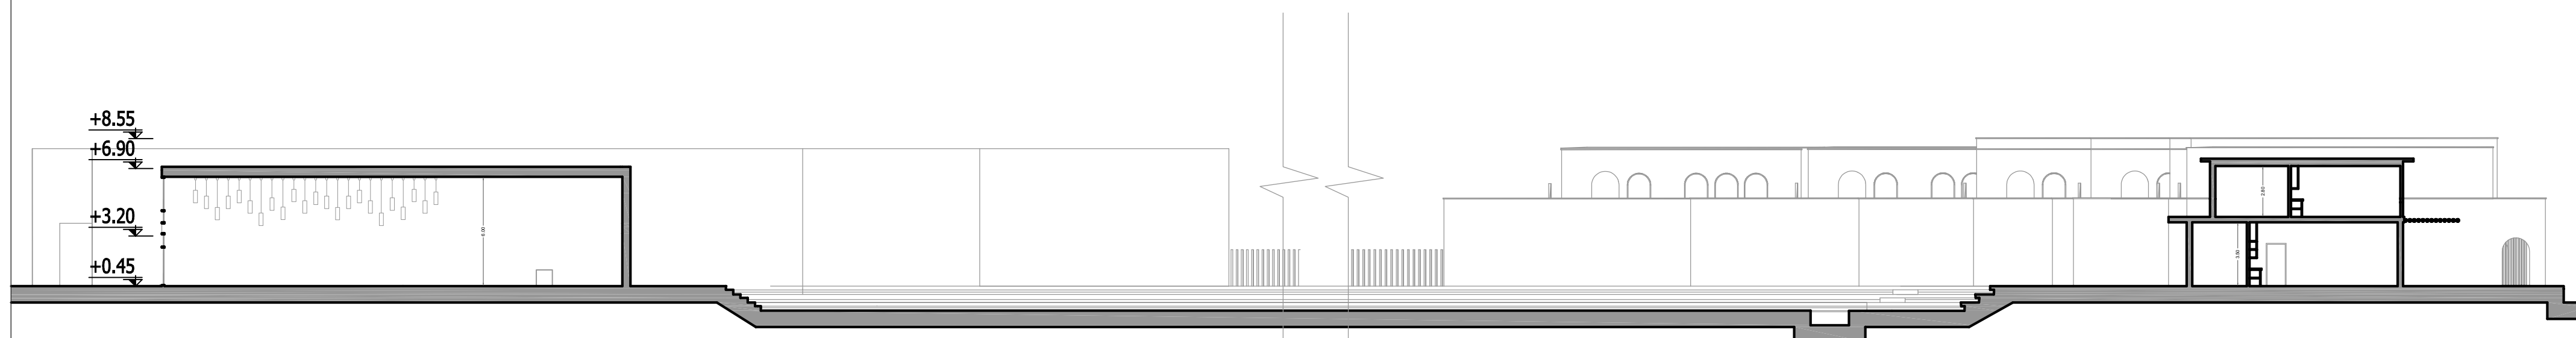

A-A برش

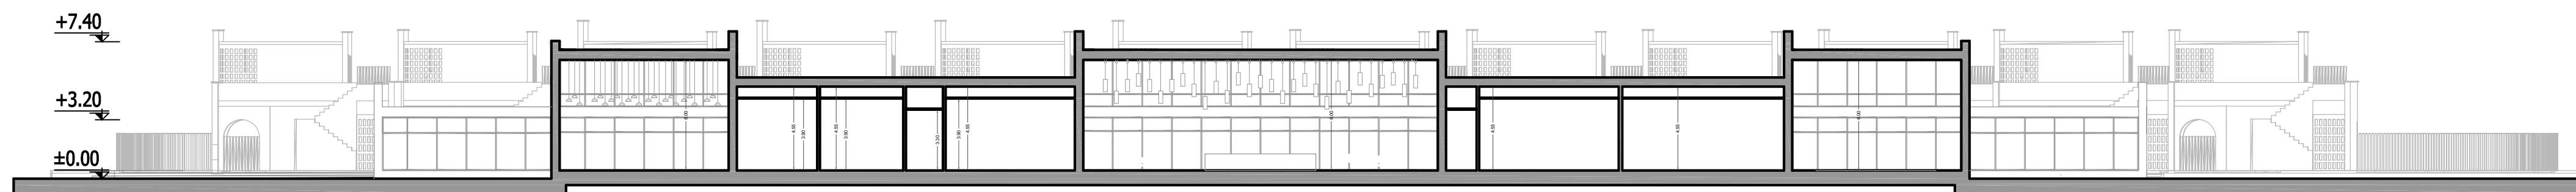


B-B برش

<p>TITLE: مجتمع خدمات رفاهی</p>		
<p>Part-05 مجتمع خدمات خودرویی - پارکینگ سنگین</p>		
SCALE:	NO:	SIZE:
1/250	14	A2



منطقه آزاد چابهار
Chabahar Free Zone

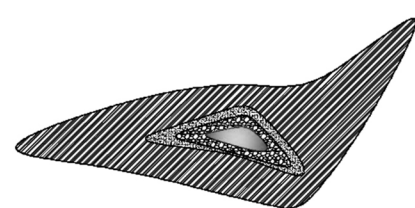


- | | |
|--------|---------------------------|
| 15 m | 1- سونیت استراحت |
| 9.10m | 2- منشی |
| 9.20m | 3- معاون |
| 9.20m | 4- مدیر پرست |
| 58 m | 5- اتاقی جلسات |
| 5 m | 6- آبدارخانه |
| 5 m | 7- توالت |
| 1155 m | 8- فروشگاه |
| 60 m | 9- نمازخانه آقایان |
| 60 m | 10- نمازخانه بانوان |
| 15 m | 11- سرویس بهداشتی خانم ها |
| 15 m | 12- سرویس بهداشتی آقایان |
| 40 m | 13- کافی شاپ |
| 4.50m | 14- آسانسور |
| 22.50m | 15- رستوران |

مجتمع خدماتی بین راهی

پلان مجتمع خدماتی

sc:1.100

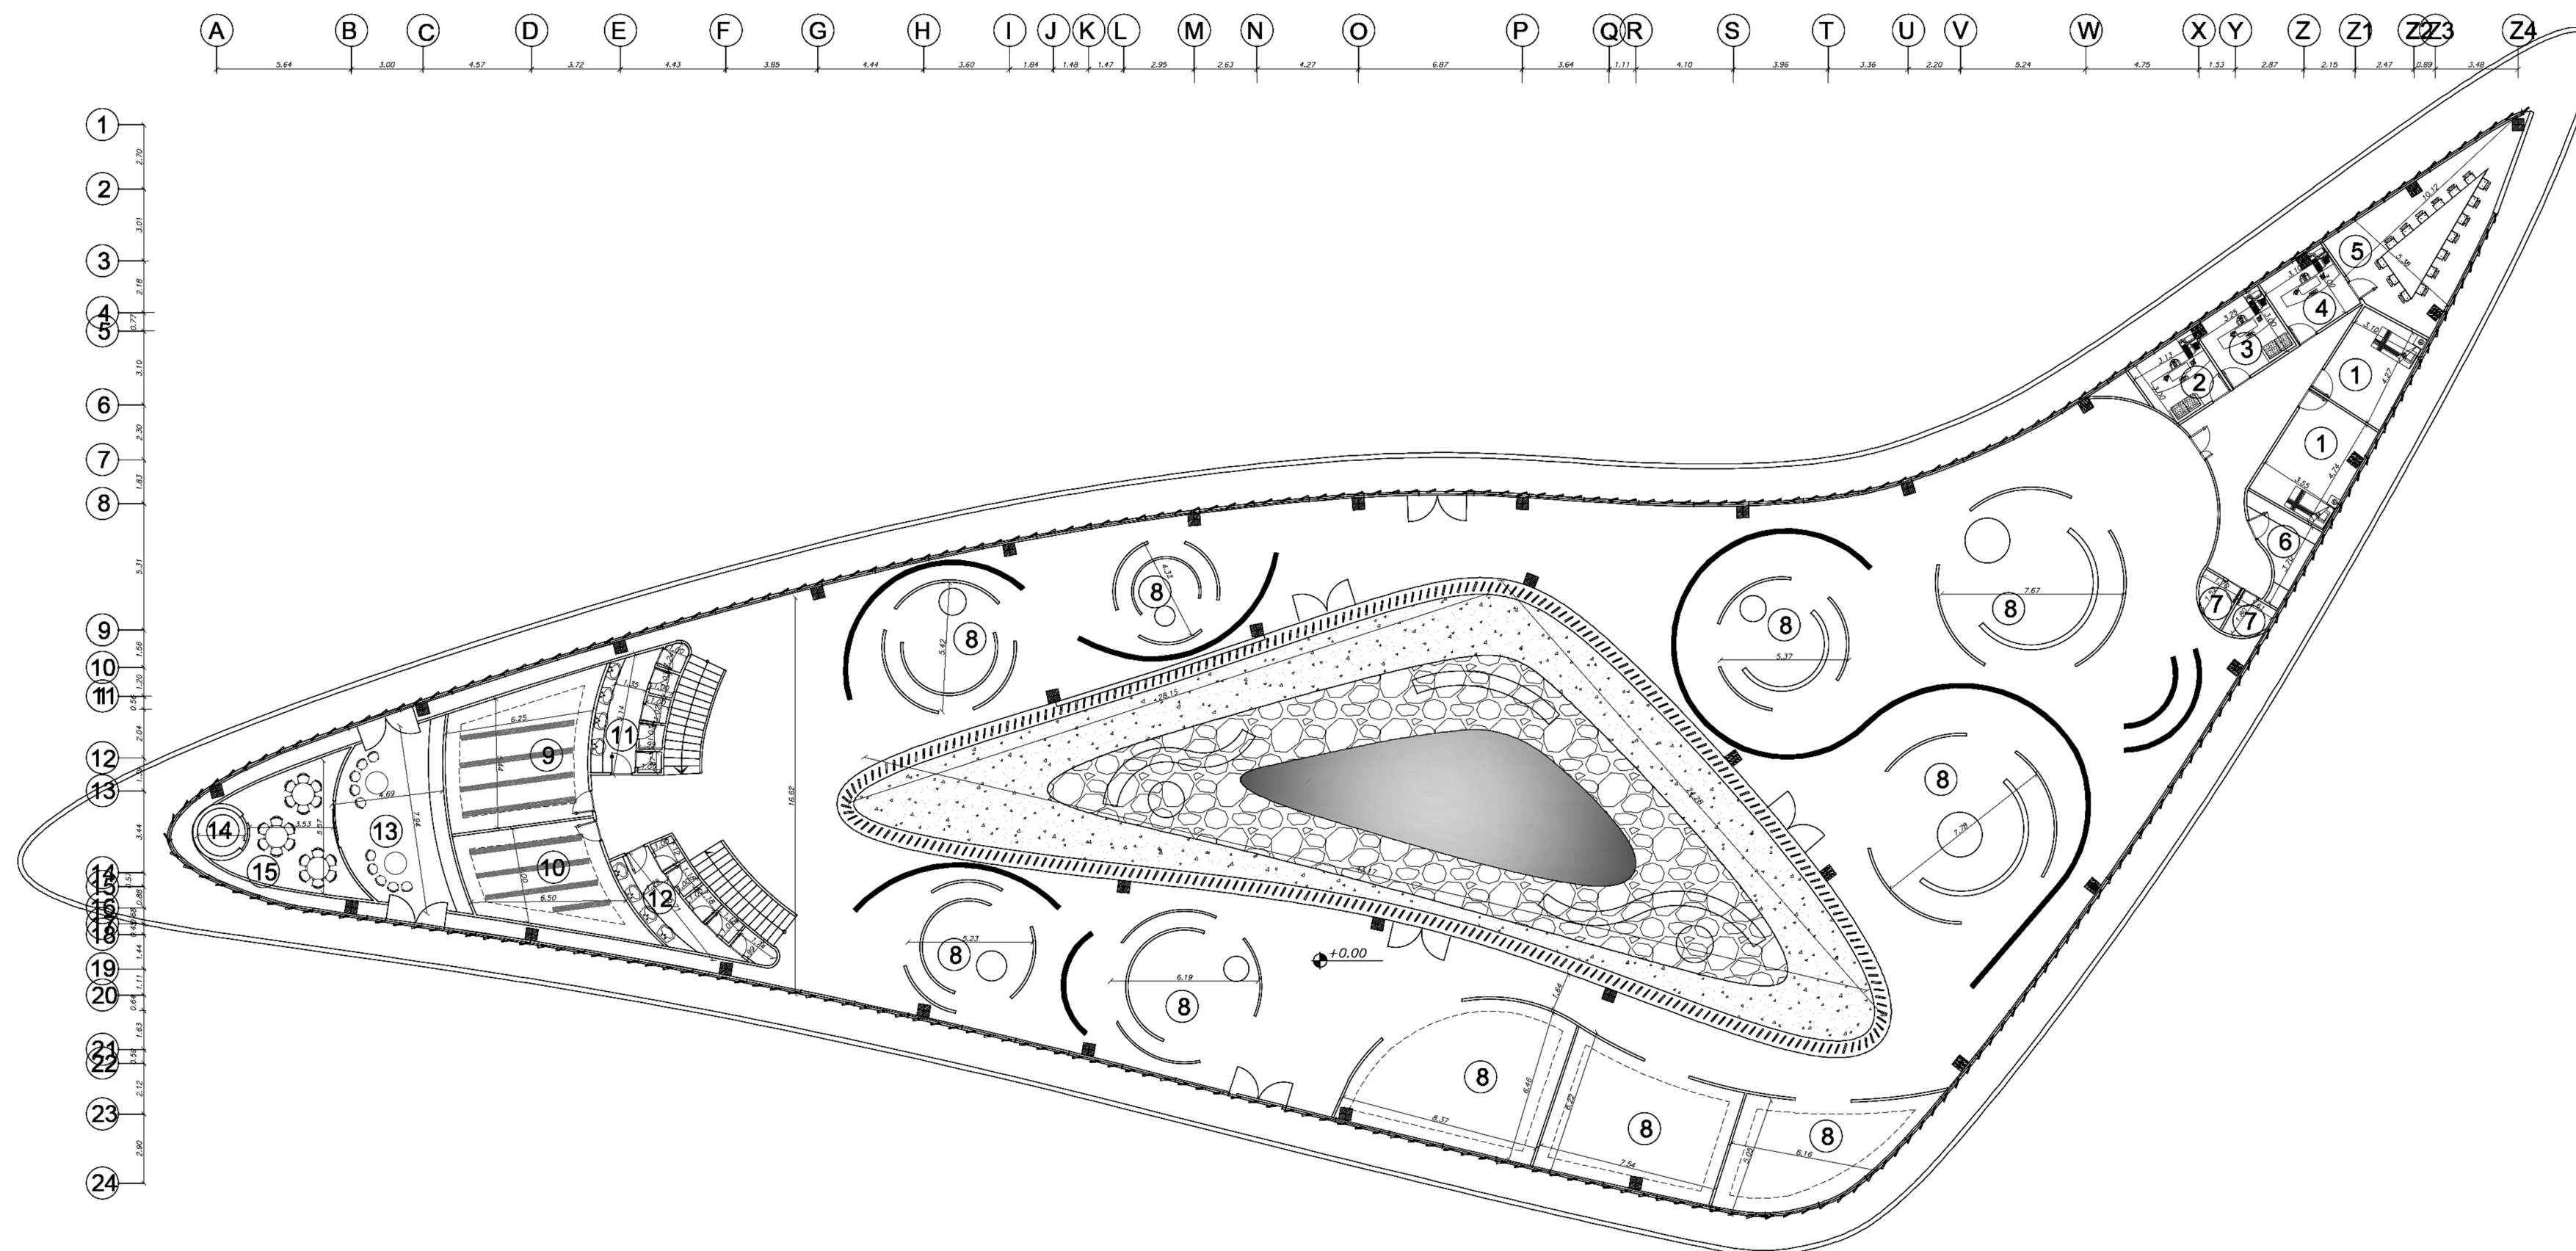


پلان همکف

sc:1.100



منطقه آزاد چابهار
Chabahar Free Zone

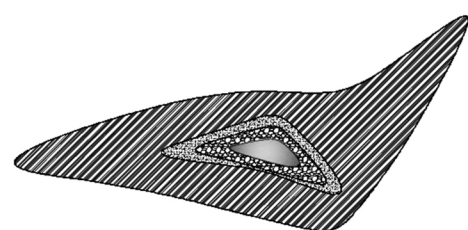


- 1- رستوران 124 m
2- آشپزخانه 22.50m

مجتمع خدماتی بین راهی

پلان مجتمع خدماتی

sc:1.100

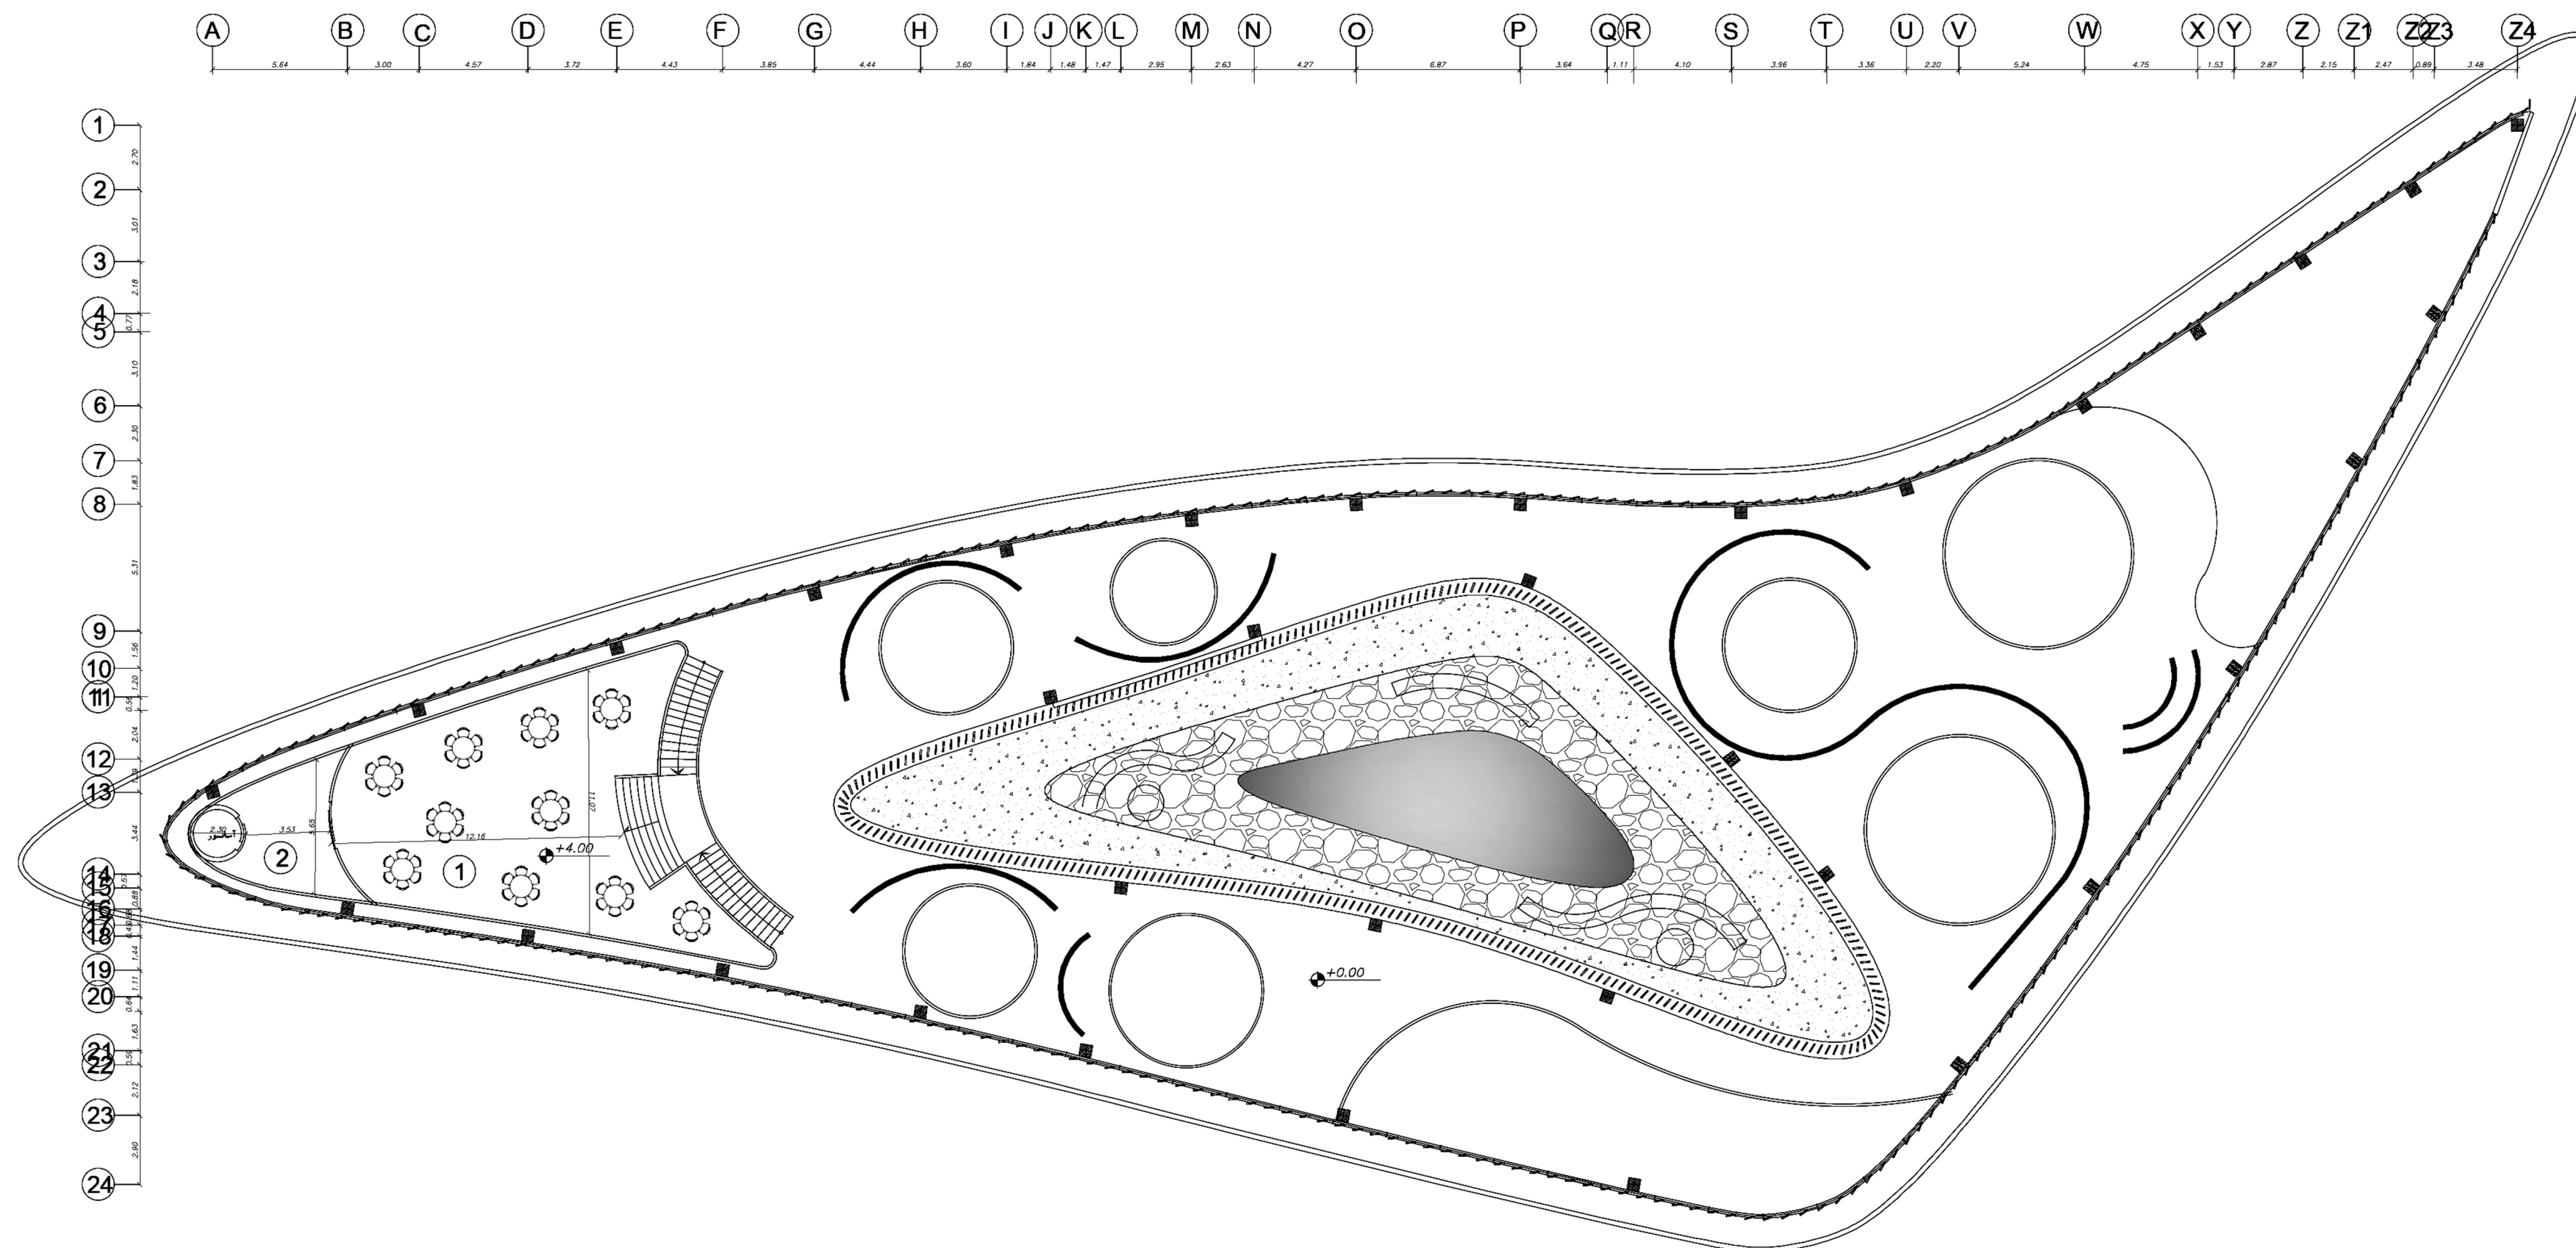


پلان طبقه اول

sc:1.100




C . F . Z

منطقه آزاد چابهار
Chabahar Free Zone

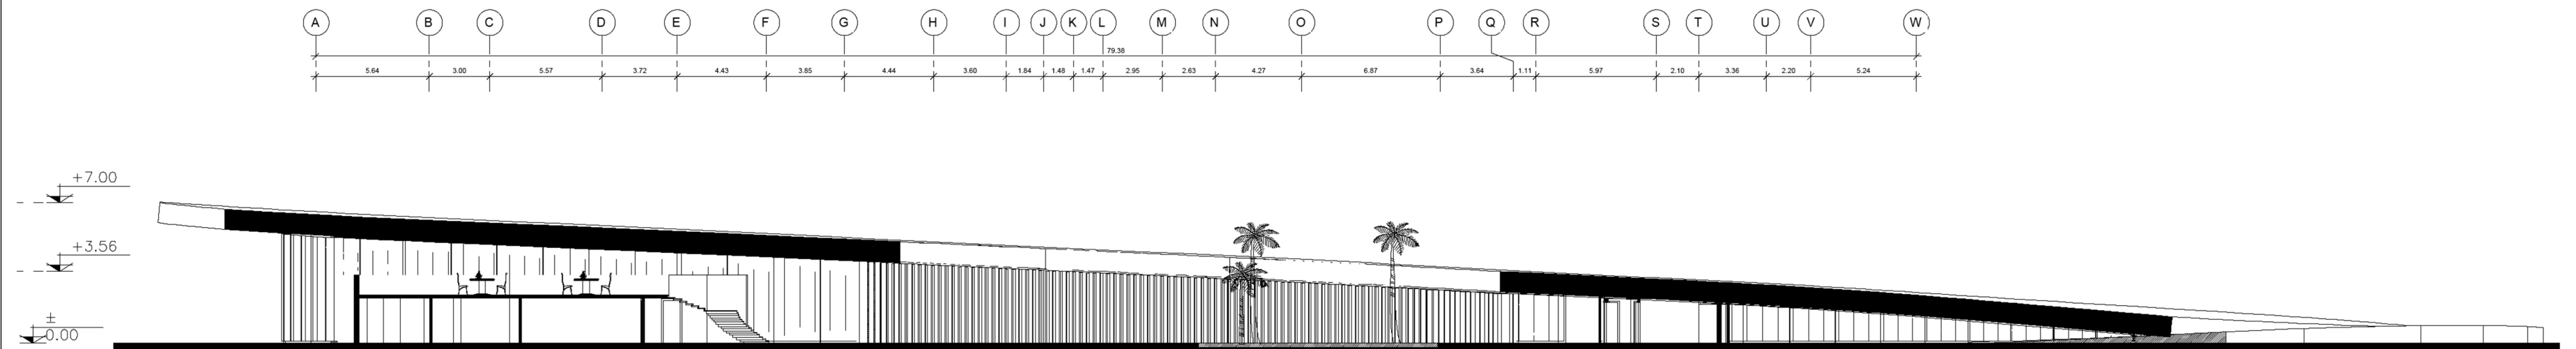

برش A-A

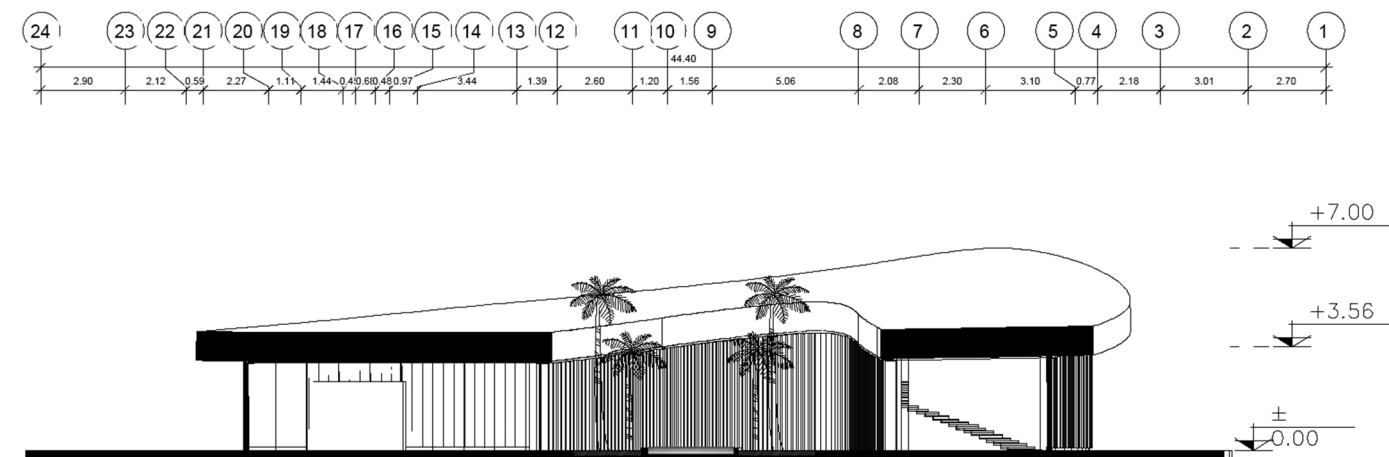


برش B-B




C . F . Z

منطقه آزاد چابهار


Chabahar Free Zone

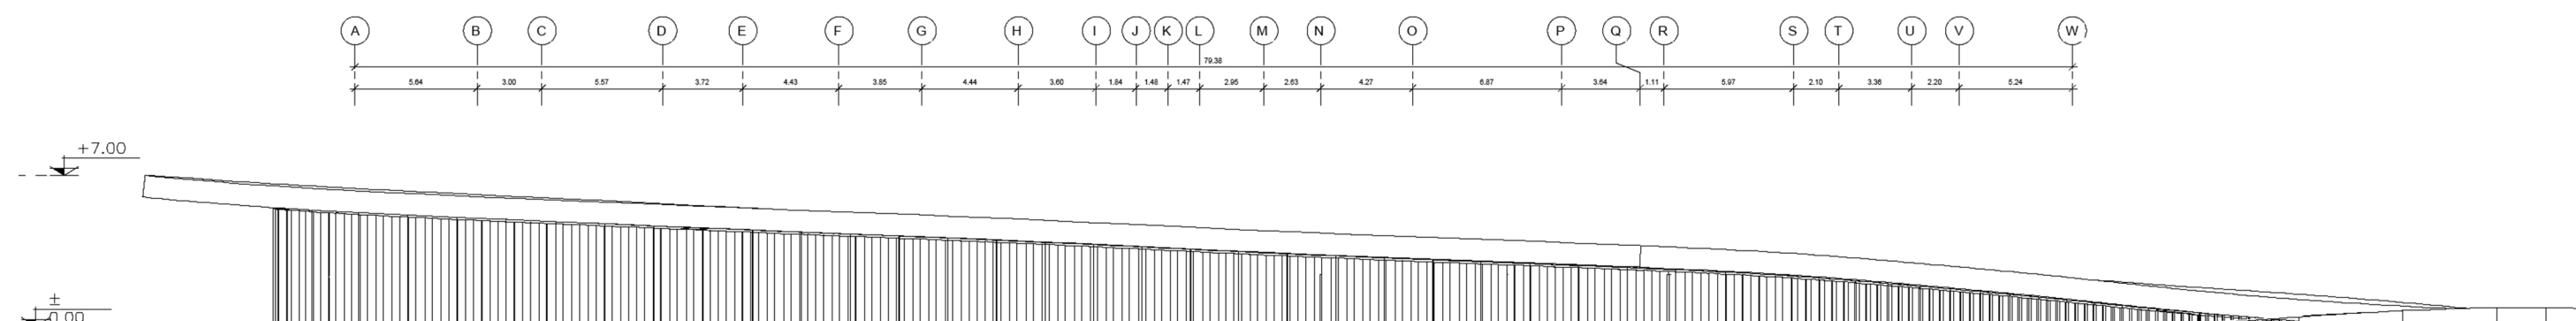


نمای جنوبی

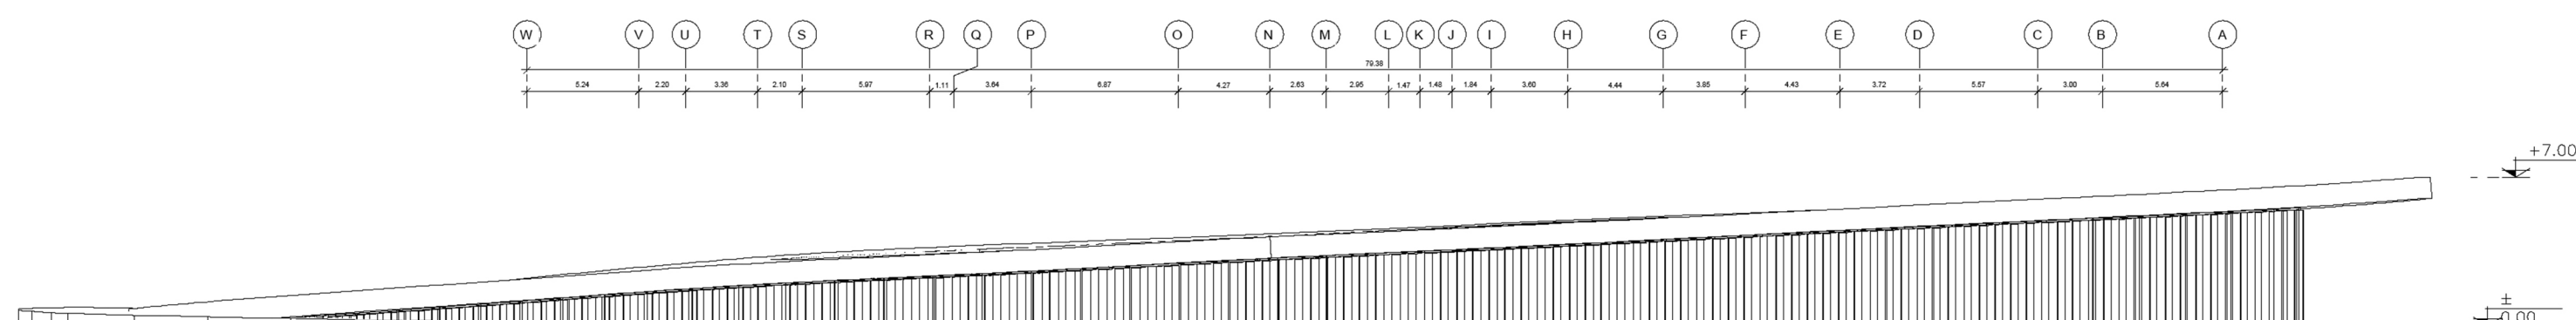

نمای شمالی

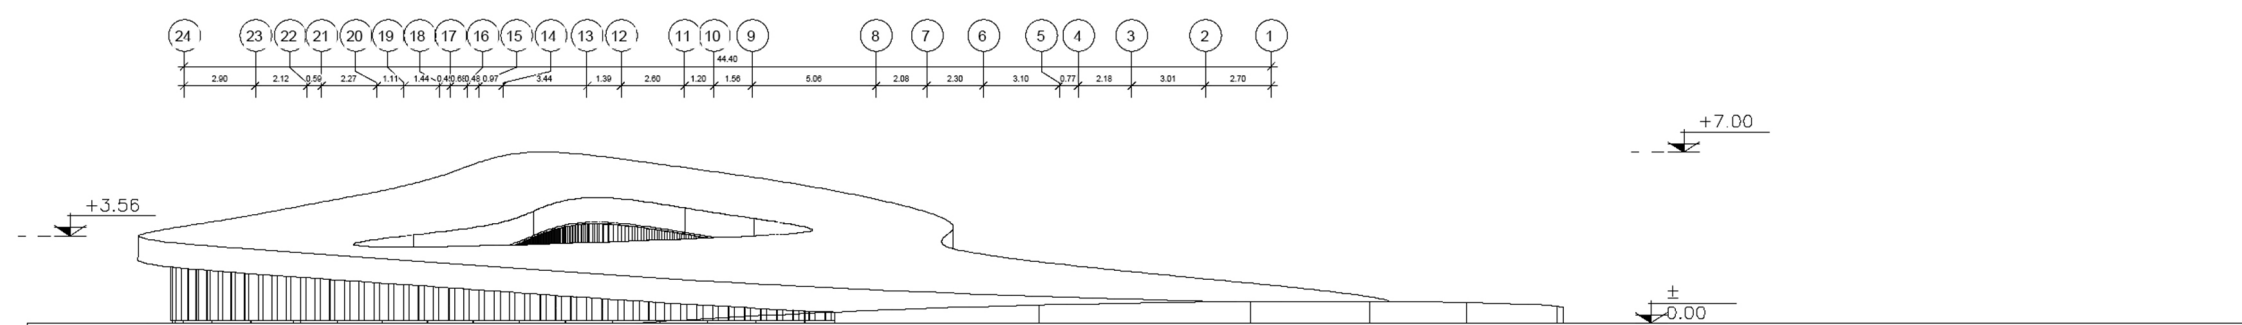

نمای شرقی

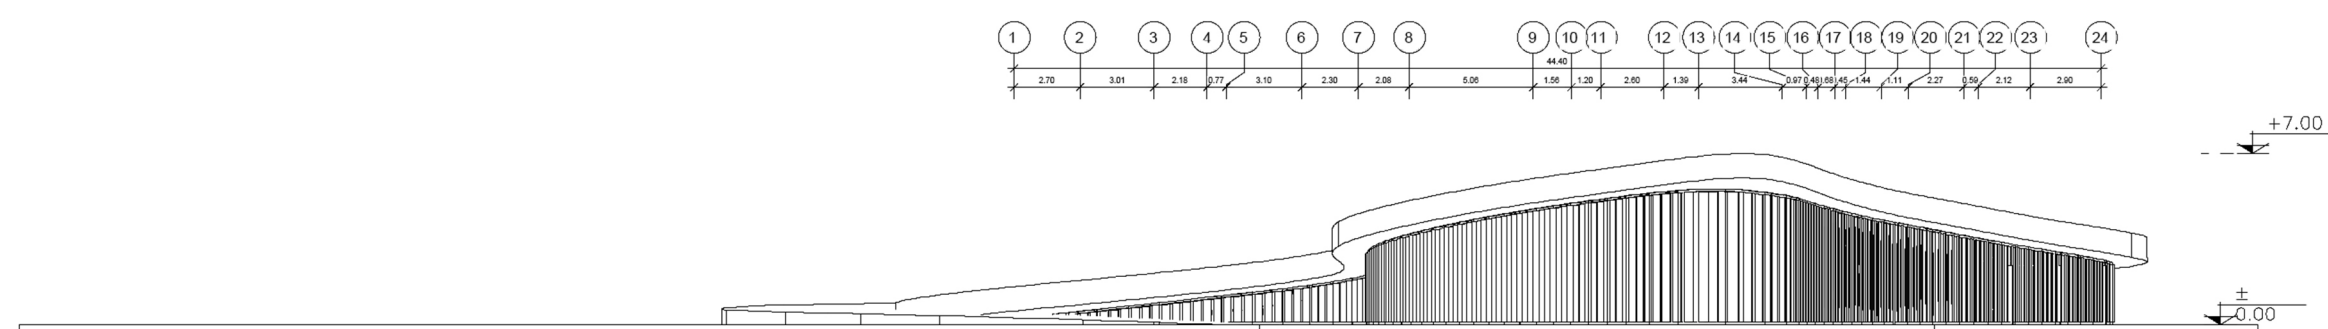

نمای غربی

عنوان فضا		مساحت متر مربع	سازه	مصلح بیرونی	مصلح داخلی	سیویل و محوطه	توضیحات
مجتمع خدمات رفاهی	سرویس بهداشتی	۱۵۰	لسکلت بتنی و سقف تیرچه و یوولیت	اژره سنگی- نمای میکروسمنت در بیشتر بخش ها	سرامیک کف- کشتی دیوار- سقف کاذب کناف		
	نمازخانه	۲۰۰	لسکلت بتنی و سقف تیرچه و یوولیت	اژره سنگی- نمای میکروسمنت در بیشتر بخش ها	کف پوش نرم زیپسازسییمان- دیوار گچ و رنگ اکرولیک-سقف کاذب کناف		
	جایگاه سوخت	۳۵۰۰	هالطبق طرح آتی	هالطبق طرح آتی			بدون نیاز به طراحی
	خدمات خودرویی	۶۰۰	سوله با دهله و ارتفاع متوسط (ورود خودرو های سنگین)	اژره سنگی- نمای میکروسمنت در بیشتر بخش ها	سنگ اژره تاتار تافح ۱.۵-- دیوار گچ و رنگ اکرولیک-سقف اکسپوز		
	رستوران و کافی شاپ	۵۰۰	لسکلت بتنی و سقف تیرچه و یوولیت	اژره سنگی- نمای میکروسمنت در بیشتر بخش ها	کفپوش سنگ- دیوار قرنیز سنگی، گچ و رنگ اکرولیک-سقف کاذب کناف		
	فروشگاه	۲۵۰	لسکلت بتنی و سقف تیرچه و یوولیت	اژره سنگی- نمای میکروسمنت در بیشتر بخش ها	کفپوش سنگ- دیوار قرنیز سنگی، گچ و رنگ اکرولیک-سقف کاذب کناف		
	سویت و محل های اقامتی	۲۵۰۰	لسکلت بتنی و سقف تیرچه و یوولیت	اژره سنگی- نمای میکروسمنت در بیشتر بخش ها	سرامیک کف-گچ و رنگ اکرولیک-سقف کاذب کناف		
	لاری و خهگاه کارکنان	۴۰۰	لسکلت بتنی و سقف تیرچه و یوولیت	اژره سنگی- نمای میکروسمنت در بیشتر بخش ها	سرامیک کف-گچ و رنگ اکرولیک-سقف کاذب کناف		
	کمک های اولیه	۵۰	لسکلت بتنی و سقف تیرچه و یوولیت	اژره سنگی- نمای میکروسمنت در بیشتر بخش ها	سرامیک کف-گچ و رنگ اکرولیک-سقف کاذب کناف		
	پارکینگ سبک و سنگین	۳۲۰۰	نلارد	نلارد	نلارد	محوطه سازی، فضای سبز، جدلی کشی-شیب بندی- آسفلت متناسب برای نگهداری وزن خودروهای سنگین	
	معیر و هستیسی ساختمان ها	۶۵۰۰	نلارد	نلارد	نلارد	محوطه سازی- کفسازی سنگ کویک یا بتن درجا	
	فضای بازی کودکان	۲۰۰۰	نلارد	نلارد	نلارد	کفسازی نرم پلی اتیلن و لوزم بازی هالطبق با مشخصات فاز ۲	
	فضای سبز	۱۱۰۰۰	نلارد	نلارد	نلارد	زه کشی- تعبیه سیستم آبیاری مکلیزه- گیلهان مطابق با اقلیم	
	تلهسیسات	۱۰۰	لسکلت بتنی و سقف تیرچه و یوولیت	اژره سنگی- نمای میکروسمنت در بیشتر بخش ها	کفپوش بتن درجا- اژره سنگی تا ارتفاع ۱.۵-سقف اکسپوز	نلارد	
	نگهیلی	۵۰	لسکلت بتنی و سقف تیرچه و یوولیت	اژره سنگی- نمای میکروسمنت در بیشتر بخش ها	سرامیک کف-گچ و رنگ اکرولیک-سقف کاذب کناف	نلارد	
مجموع (خدمات رفاهی)		۳۱۰۰۰					
دروازه ورودی		۳۵۰۰	دیافراگم بتنی-یاخر پای فازی- مطابق با جزئیات فاز ۲	پرلخت نهایی از بتن رنگی یا میکروسمنت با دلم بلا متناسب با شرایط جوی	- (فقط در قسمت کنترل گمرک)سرامیک کف-گچ و رنگ اکرولیک سقف کاذب کناف	۵۰۰۰	محوطه سازی داخل و بیرون دایره به مساحت ۵هزار متر مربع
مجموع با دروازه		۳۴۵۰۰					
مجموع لنبیه		۸۳۰۰					
مجموع محوطه و فضای سبز		۲۷۷۰۰					

دروازه ورودی	زیرینا-متر مربع		مصلح بیرونی	مصلح داخلی	توضیحات
		دایره ورودی	۳۵۰۰	۶۵۰۰متر سطح قبلل پوشش شامل دیواره-سقف- از بتن رنگی یا میکروسمنت مقاوم در برابر شرایط جوی نور پردازی ویژه	زیرینای دایره با قطر ۴۰متر که مجموع دیوار های بیرونی و سقف برابر با ۶۵۰۰متر مربع است
		لاره گمرک	۳۱۵	مصلح بیرونی نلارد	سرامیک کف-گچ و رنگ اکرولیک-سقف کاذب کناف
		گیت های ورودی	۱۲	ترکیب اژره سنگی- سنگ و شیشه	سرامیک کف-گچ و رنگ اکرولیک-سقف کاذب کناف
		سیویل	۵۰۰	مسیر آسفلت و جدلی کشی	—
		محوطه	۵۰۰۰	زه کشی- تعبیه سیستم آبیاری مکلیزه- گیلهان مطابق با	

TITLE:

SCALE:

NO:

SIZE:



دفترچه فاز اول طراحی

دروازه ورودی و مجتمع خدمات رفاهی منطقه آزاد چابهار


جلد اول- مدارک معماری دروازه و مجتمع خدمات رفاهی ○

جلد دوم- جانمایی دروازه های ورودی ●

فهرست

01	جانمایی دروازه	P1 GATE	کنارک
02	جانمایی دروازه	P2 GATE	نیکشهر
03	جانمایی دروازه	P3 GATE	دمپدف
04	جانمایی دروازه	P4 GATE	بریس
05	جانمایی دروازه	P5 GATE	ریمدان

جلد سوم- تصاویر شبیه سازی سه بعدی ○

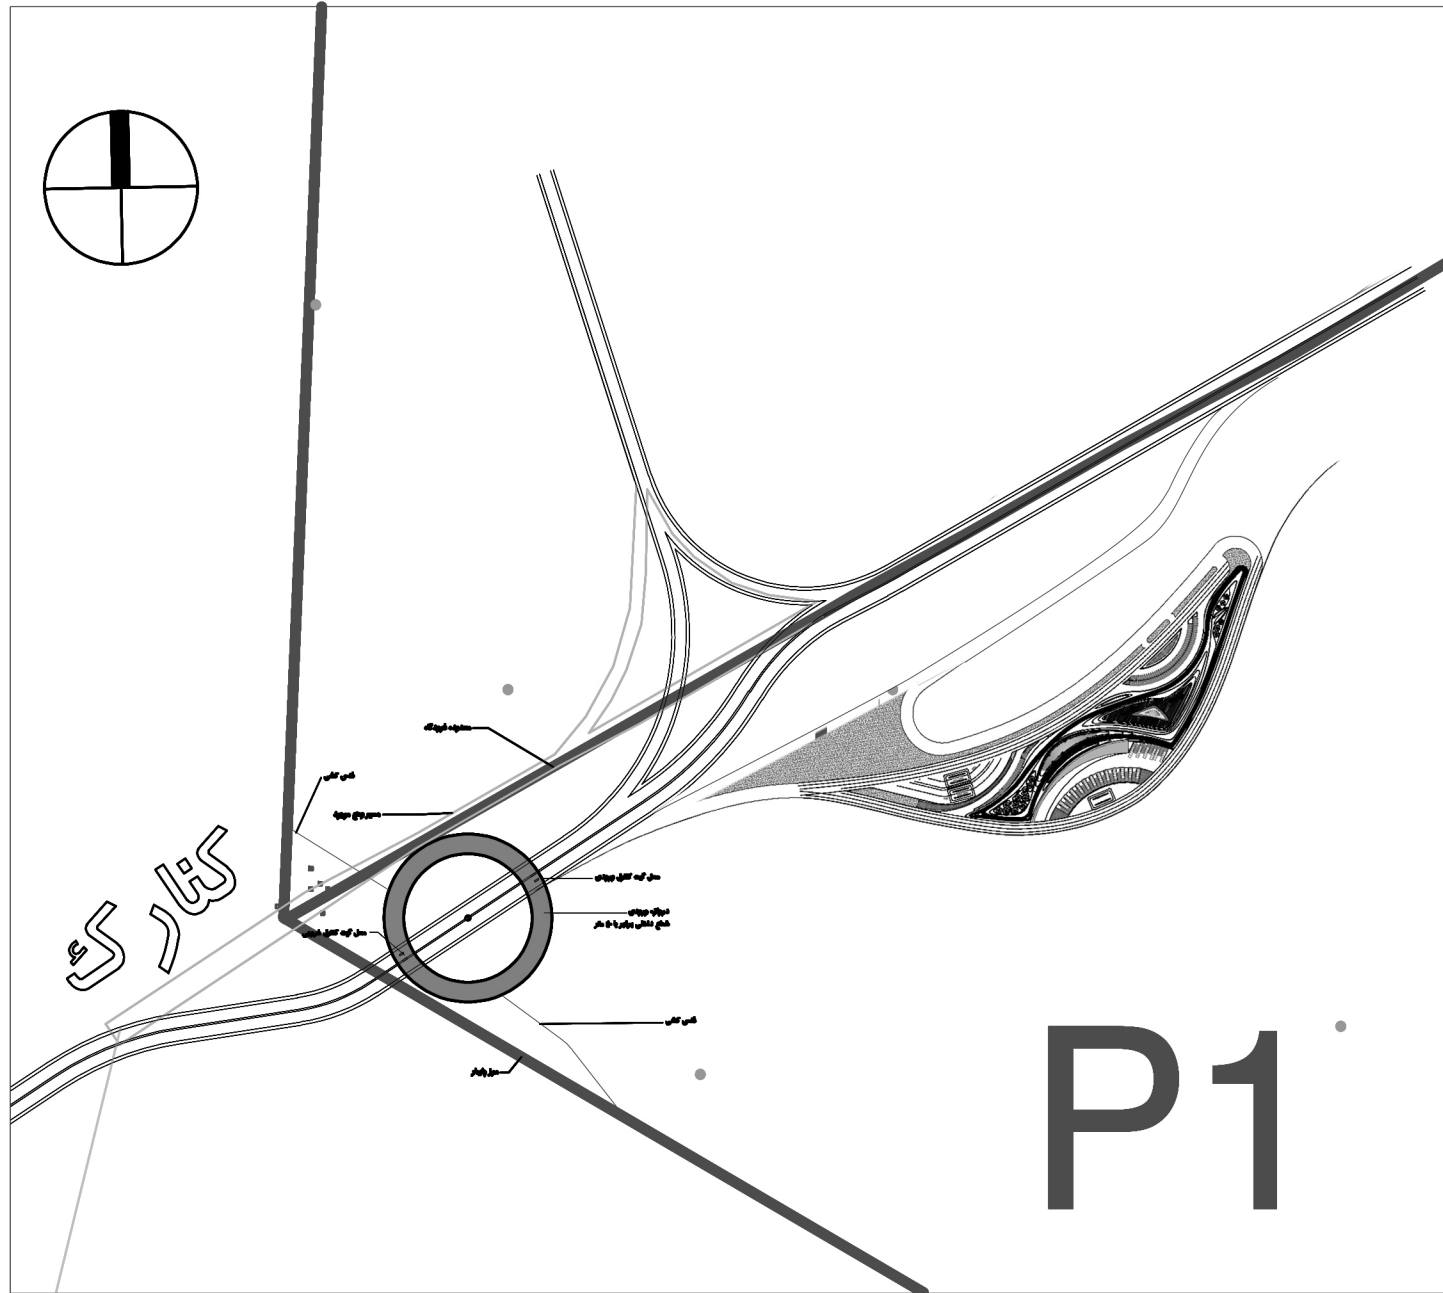

P1

کنار ک

محدوده فرودگاه

فنیس کشی

مسیر وضع موجود


محل گیت کنترل خروجی

محل گیت کنترل ورودی

دروازه ورودی
شعاع داخلی برابر با ۰.۴ متر

فنیس کشی

مرز پایدار

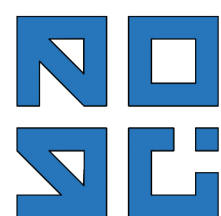




CHABAHAR
ENTRANCE GATE COMPLEX

TITLE: P1 GATE

SCALE: 1/1000

NO: 01

SIZE: A2

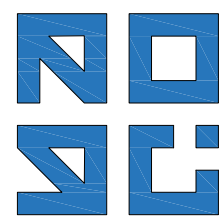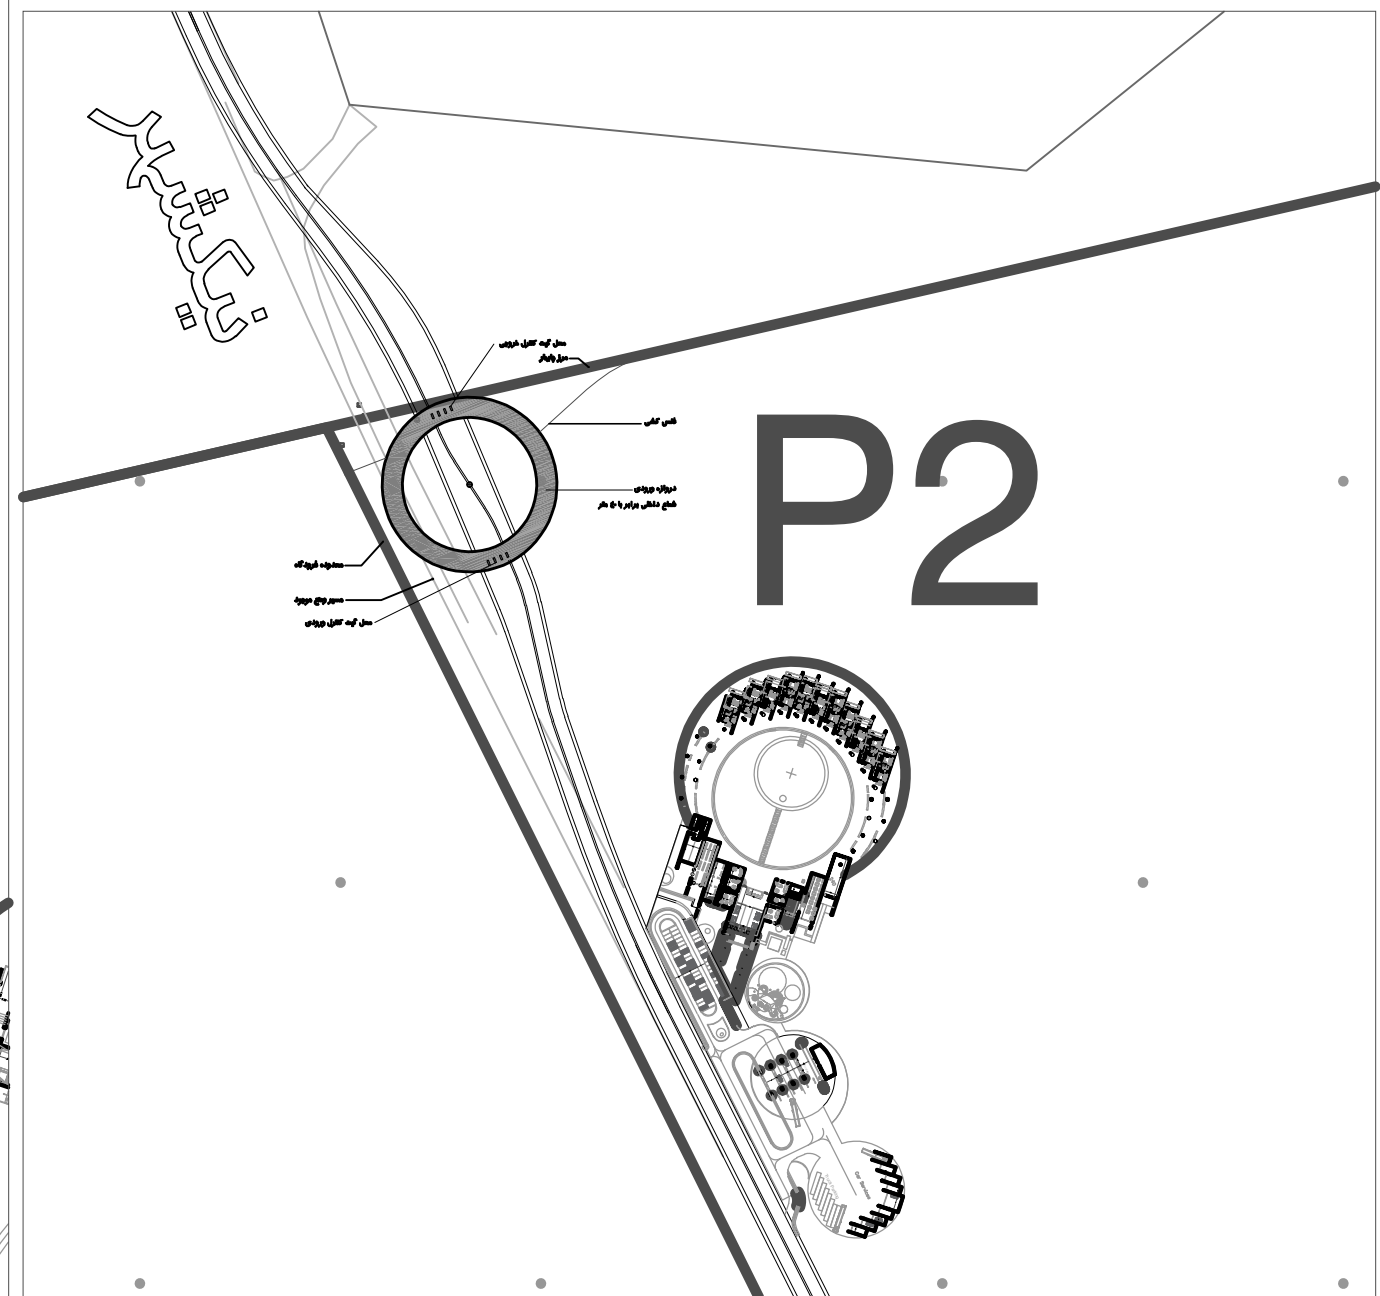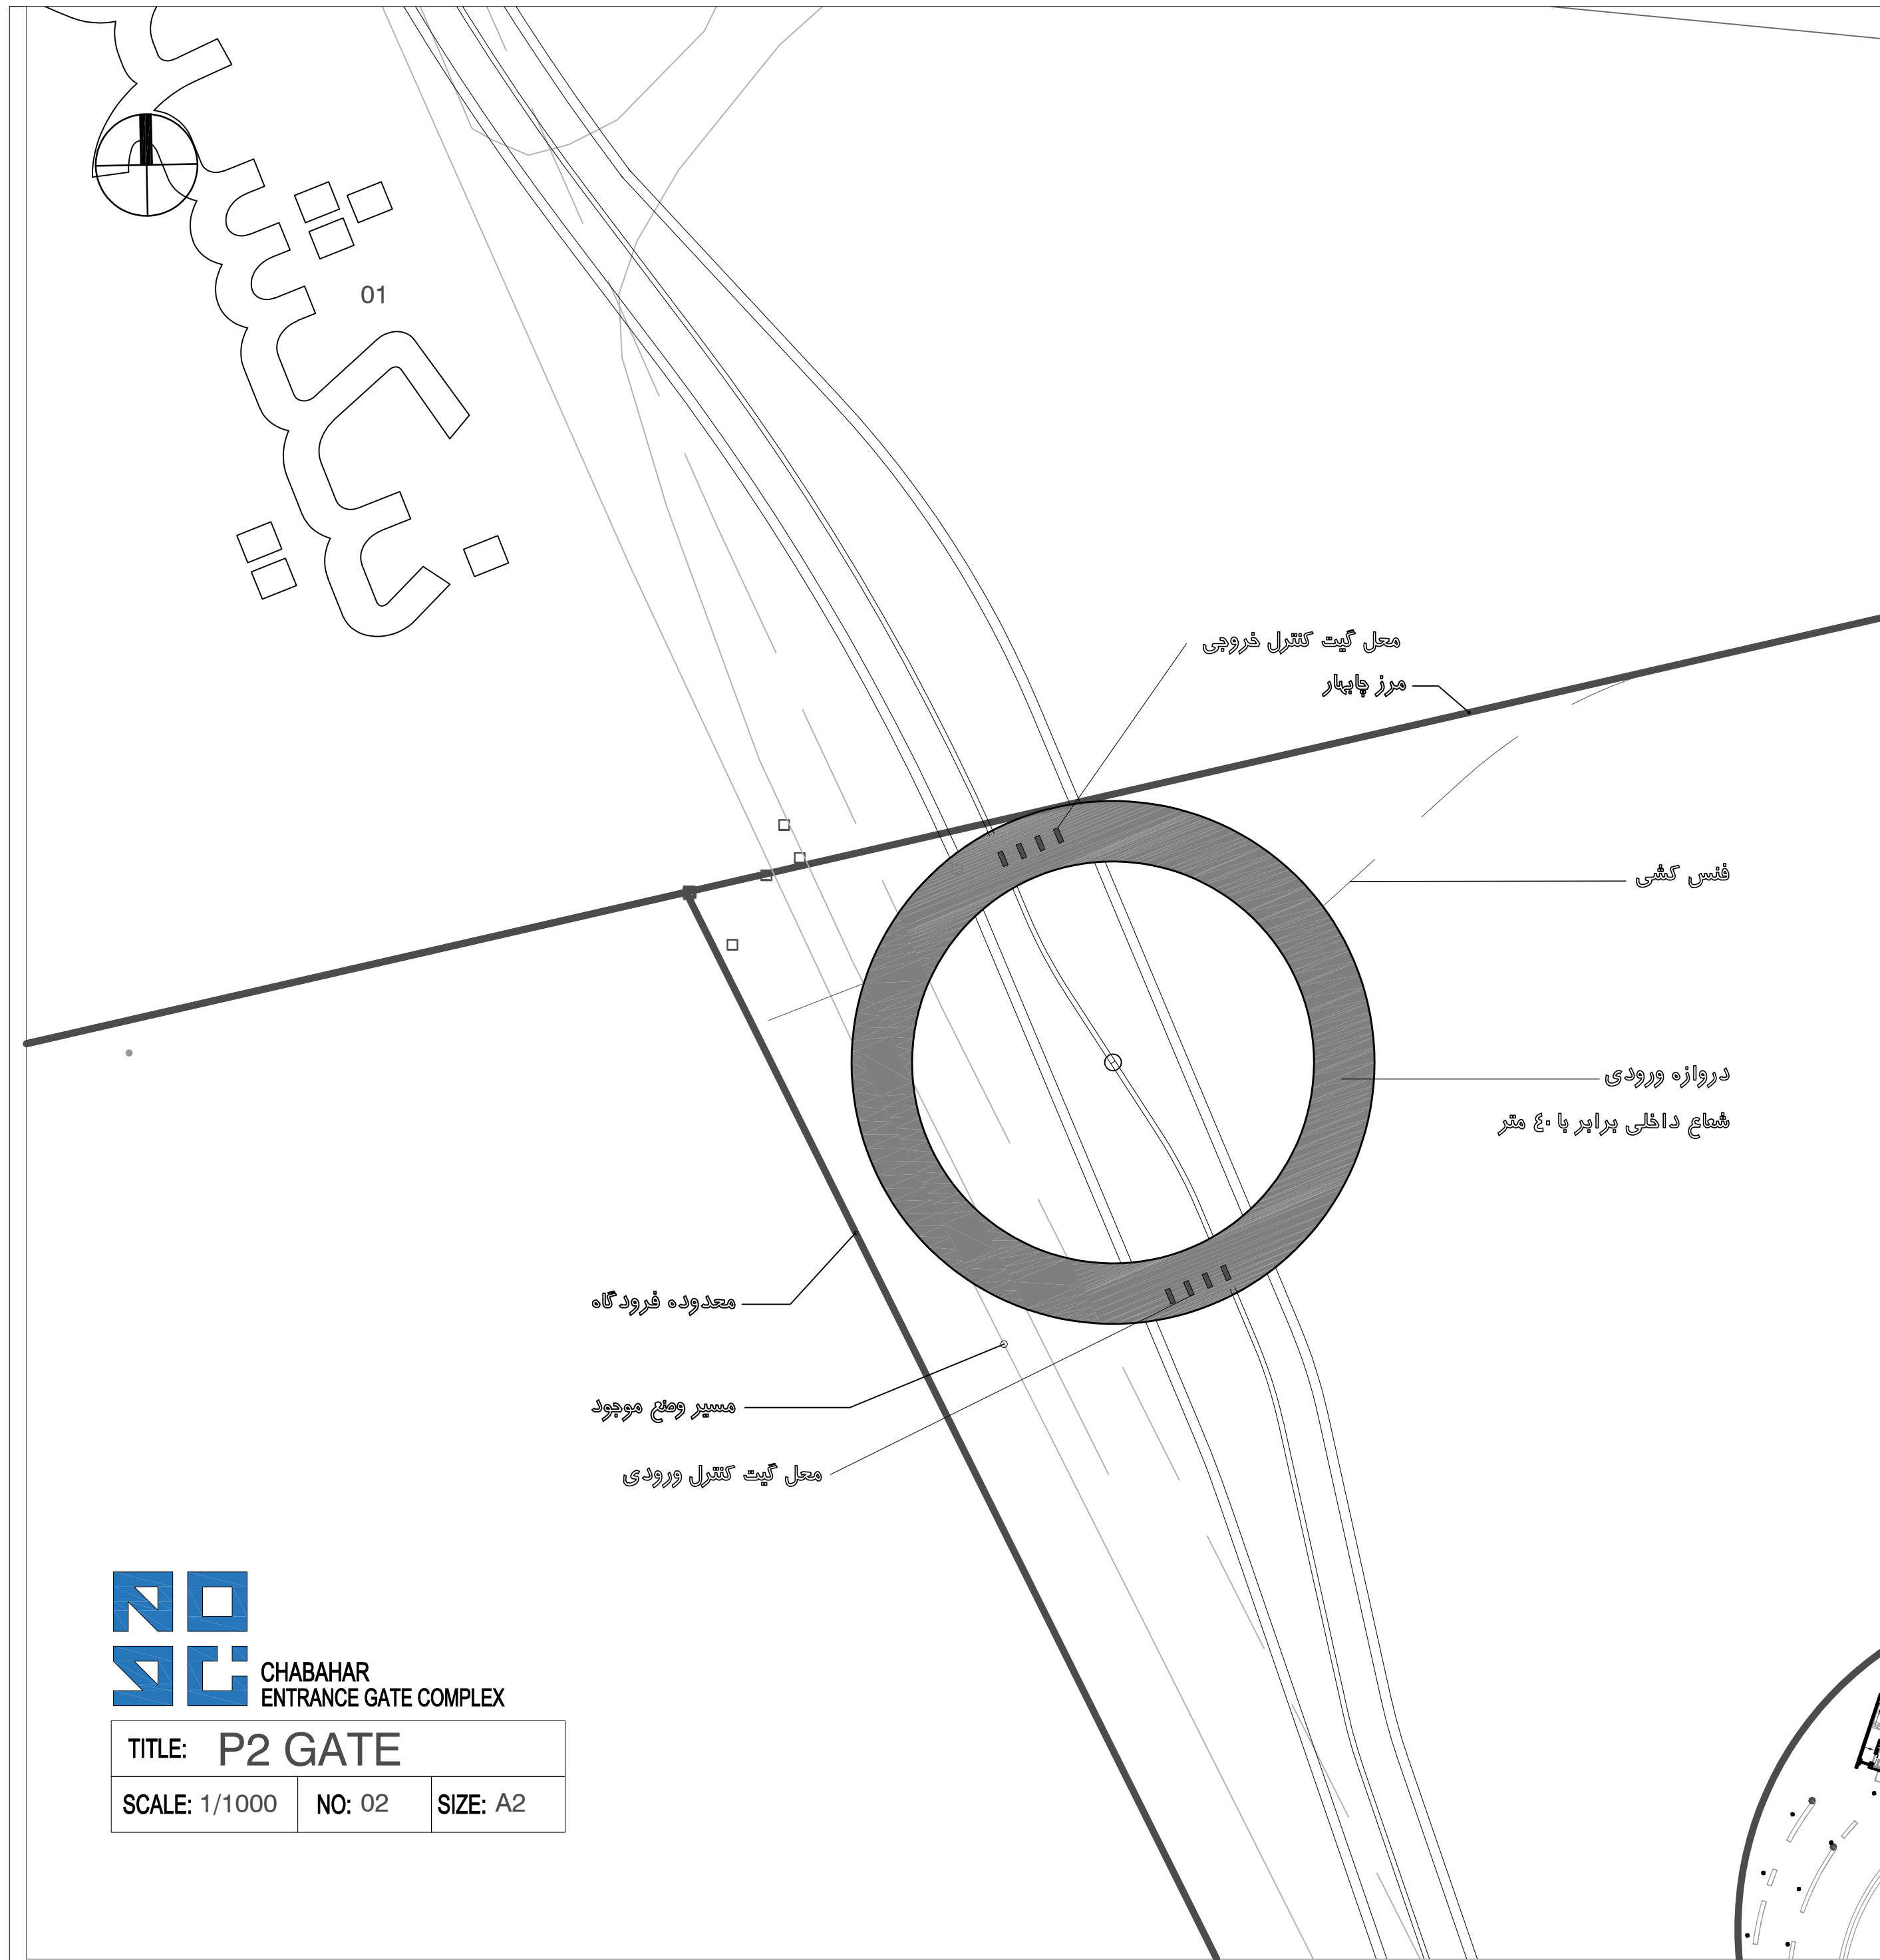



CHABAHAR
ENTRANCE GATE COMPLEX

TITLE: P2 GATE

SCALE: 1/1000

NO: 02

SIZE: A2

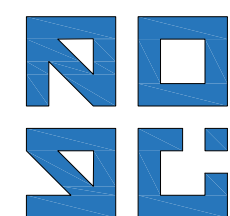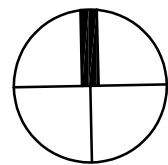


CHABAHAR
ENTRANCE GATE COMPLEX


TITLE: P3 GATE

SCALE: 1/1000

NO: 03

SIZE: A2

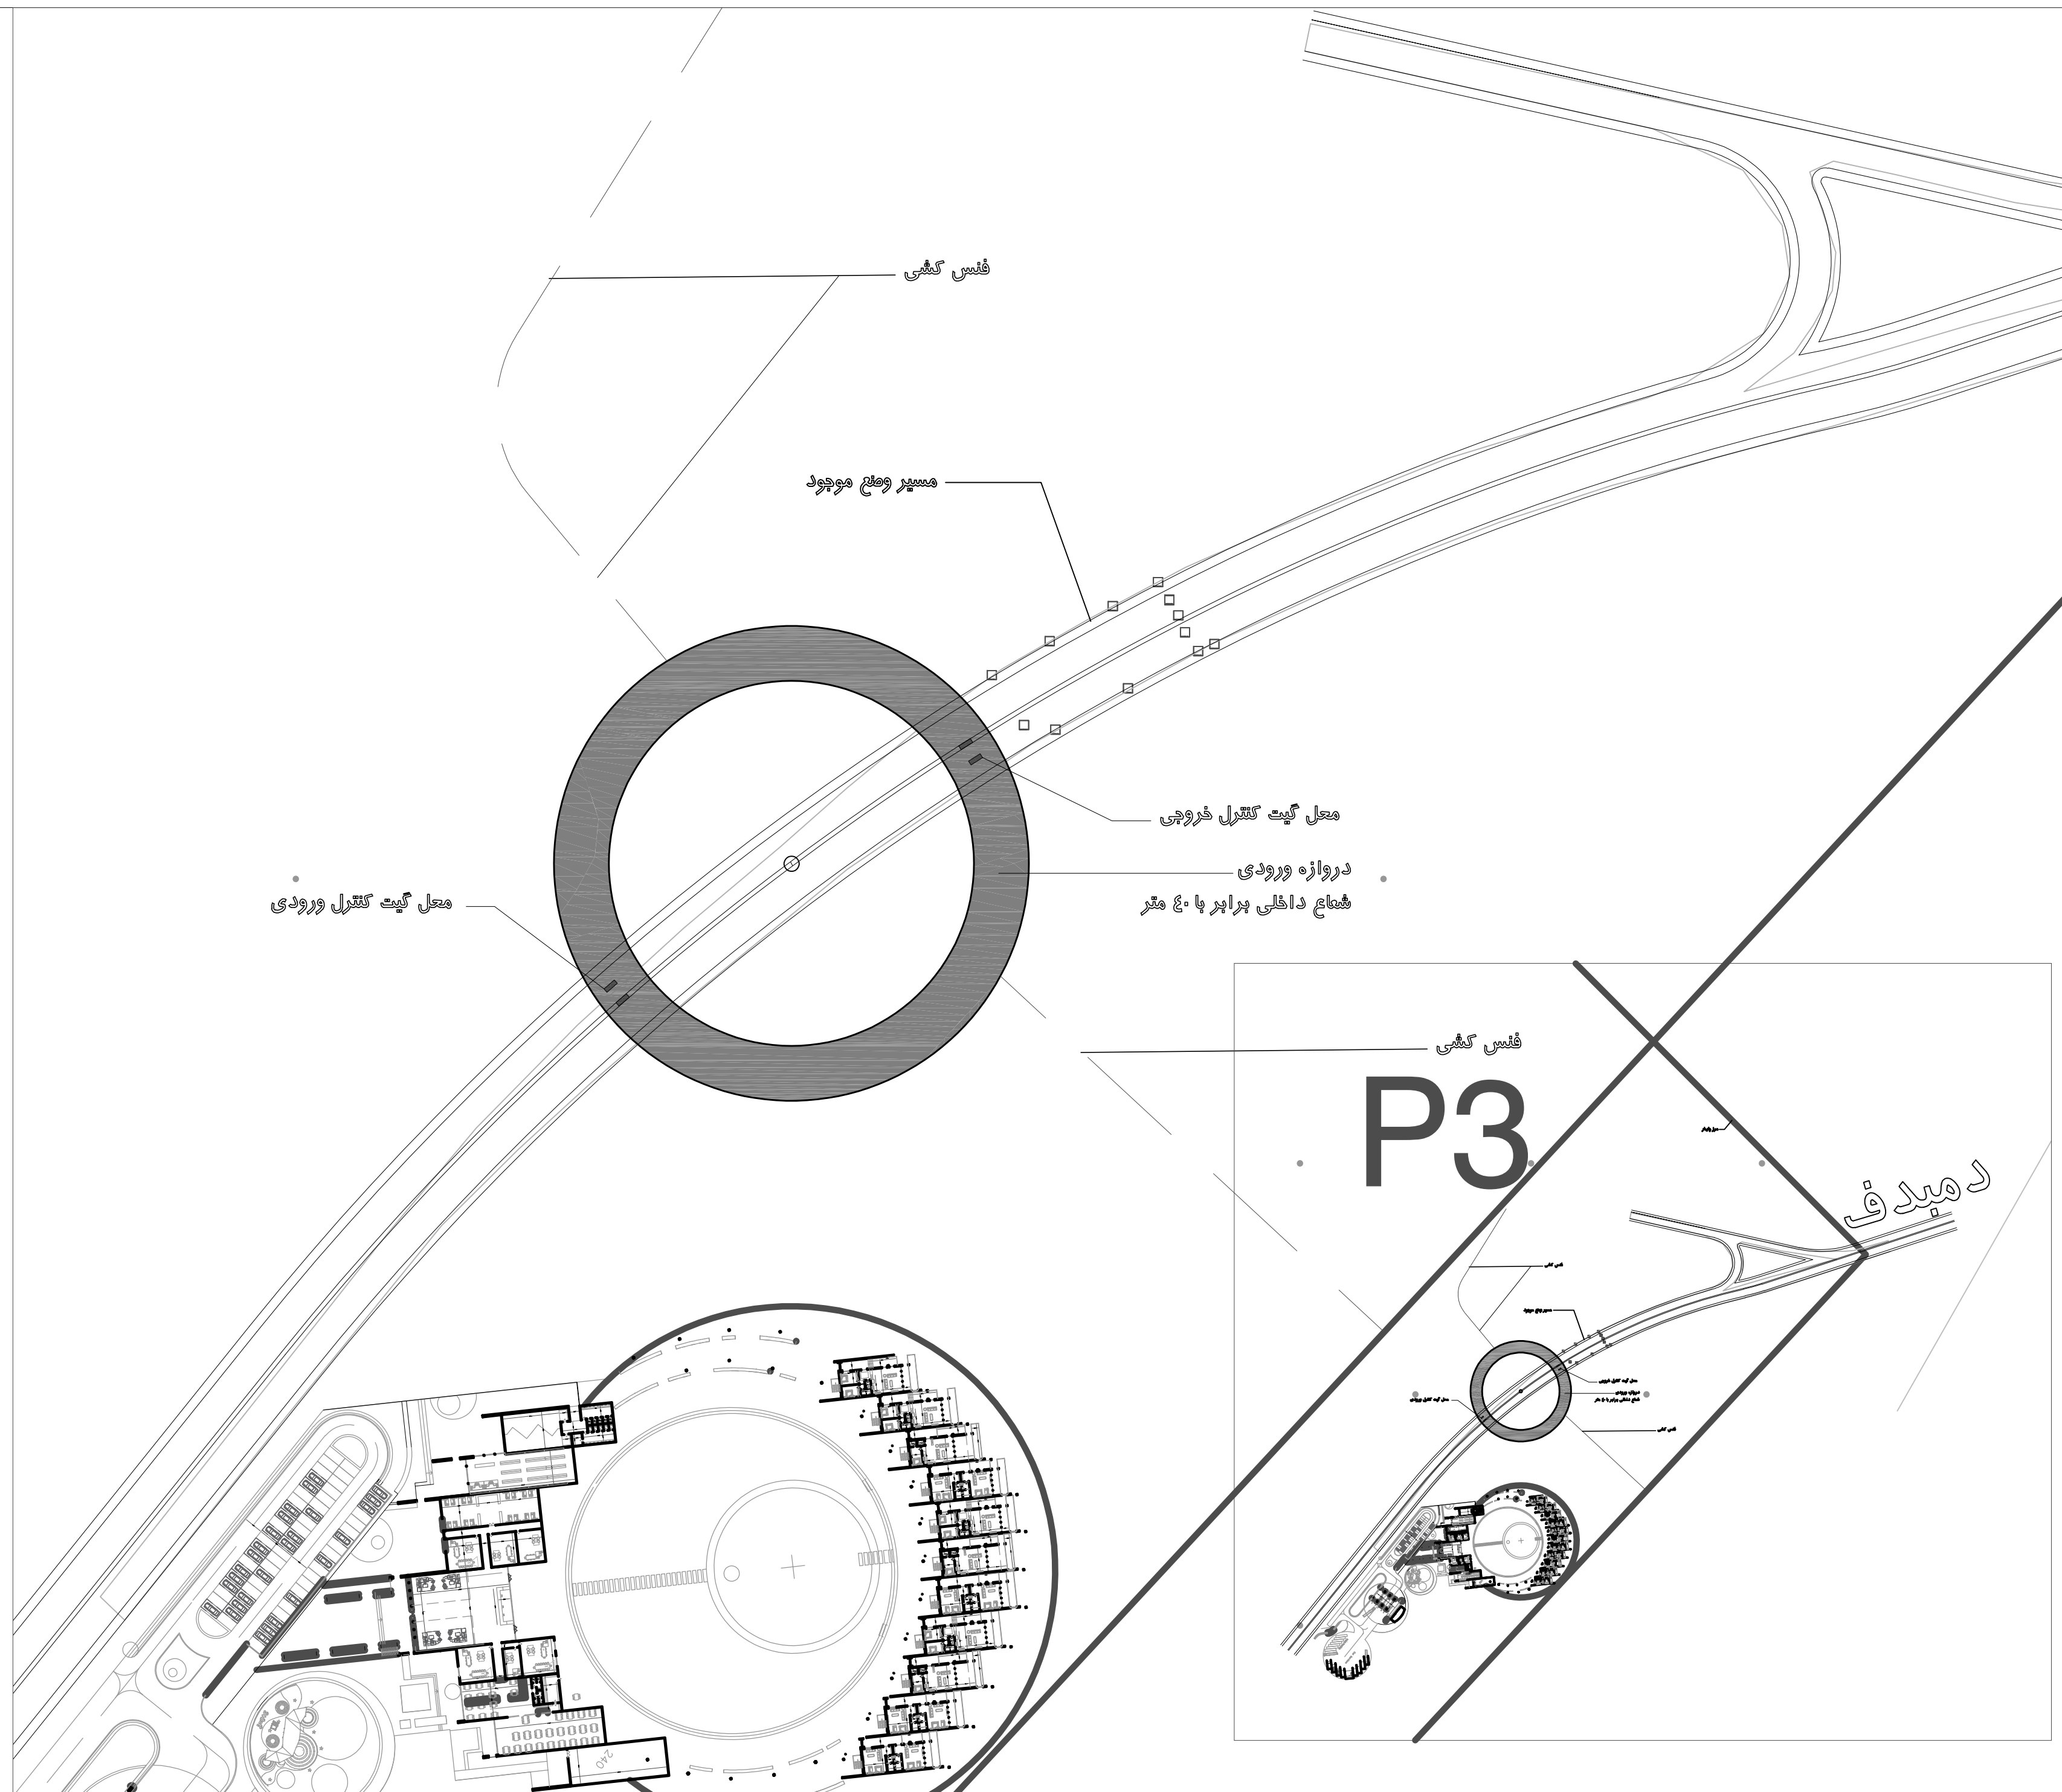

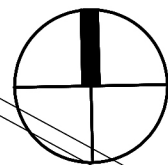

مسیر وضع موجود

محل گیت کنترل ورودی

فنس کشی


فنس کشی

مرز چاپار

محل گیت کنترل خروجی

دروازه ورودی
شعاع داخلی برابر با ۳۰ متر

فنس کشی

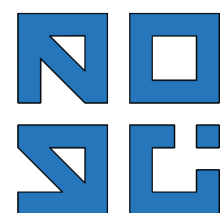

CHABAHAR
ENTRANCE GATE COMPLEX

TITLE: P4 GATE


SCALE: 1/1000

NO: 04

SIZE: A2

P4

پس

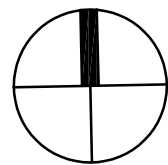

فنس کشی


محل گیت کنترل خروجی

فنس کشی

دروازه ورودی
شعاع برابر با ۰.۴ متر

محل گیت کنترل ورودی

مسیر وضع موجود

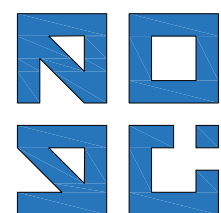

CHABAHAR
ENTRANCE GATE COMPLEX

TITLE: P5 GATE

SCALE: 1/1000

NO: 05

SIZE: A2

P5

به سمت مرز پاکستان